Ситуационный план (М1:75)

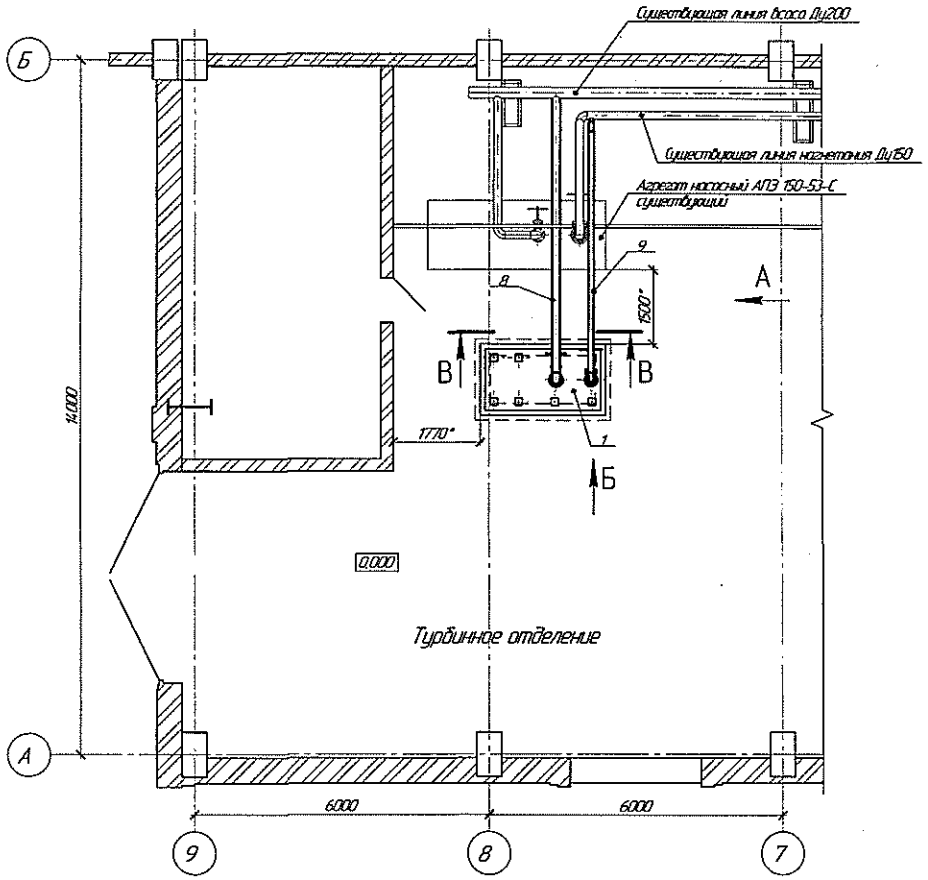

В–В(1:25)
Опора Оп1

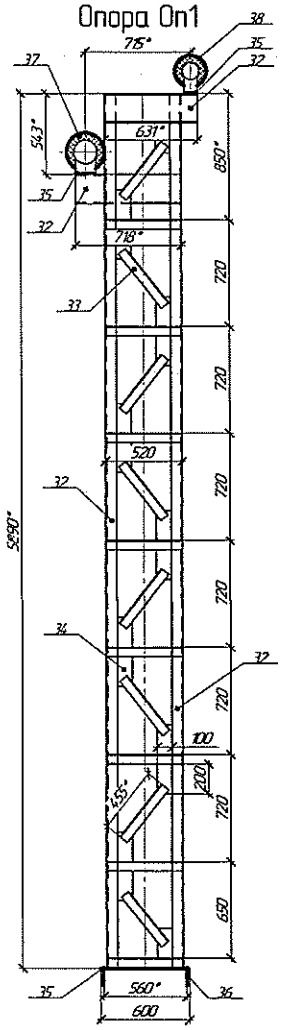

А(1:25)

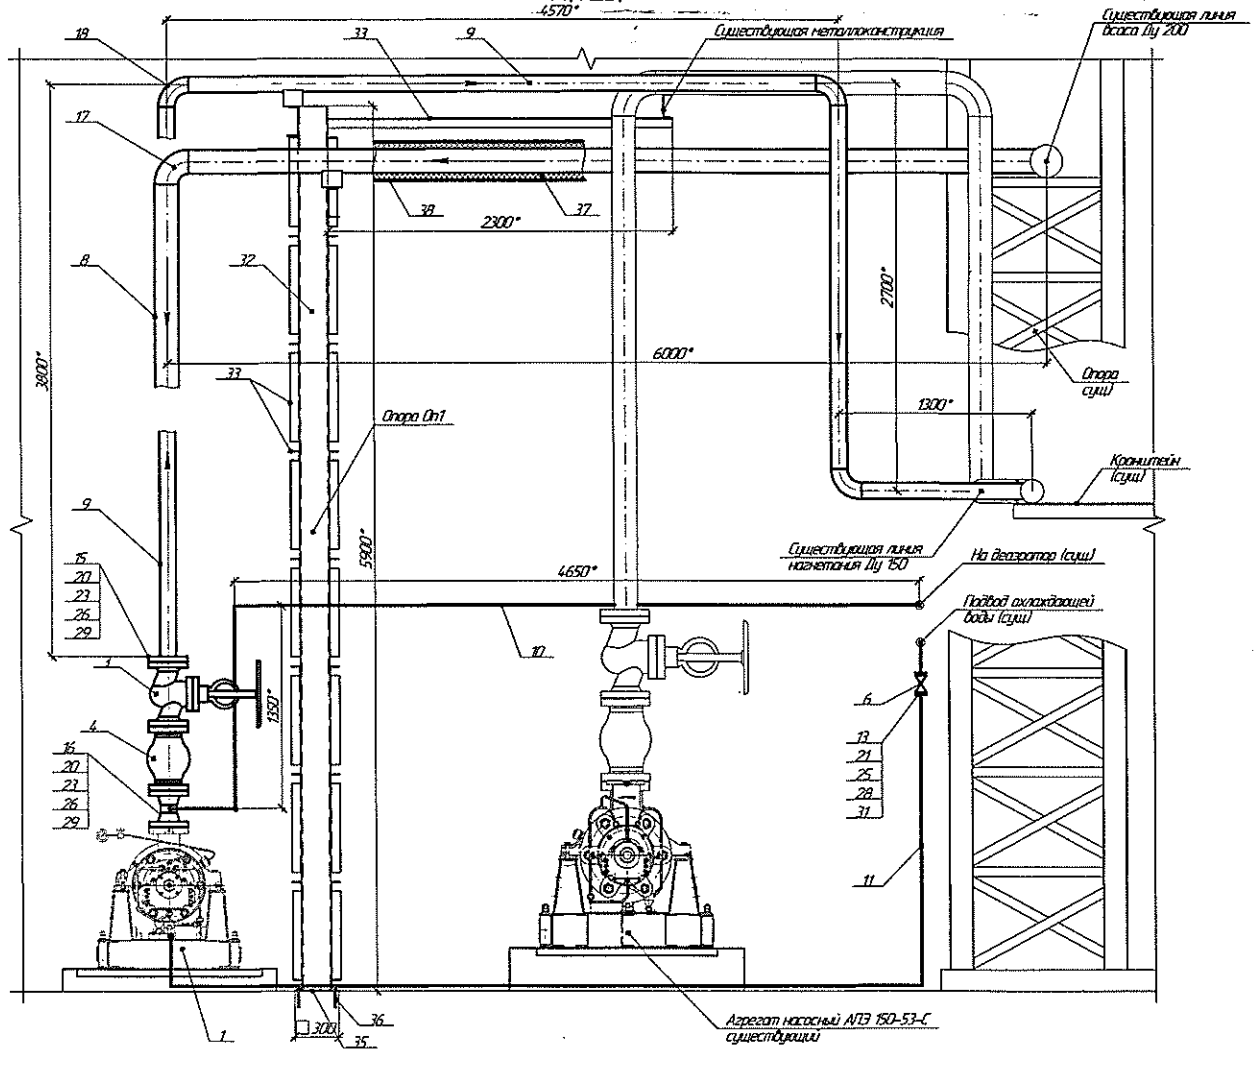

Б

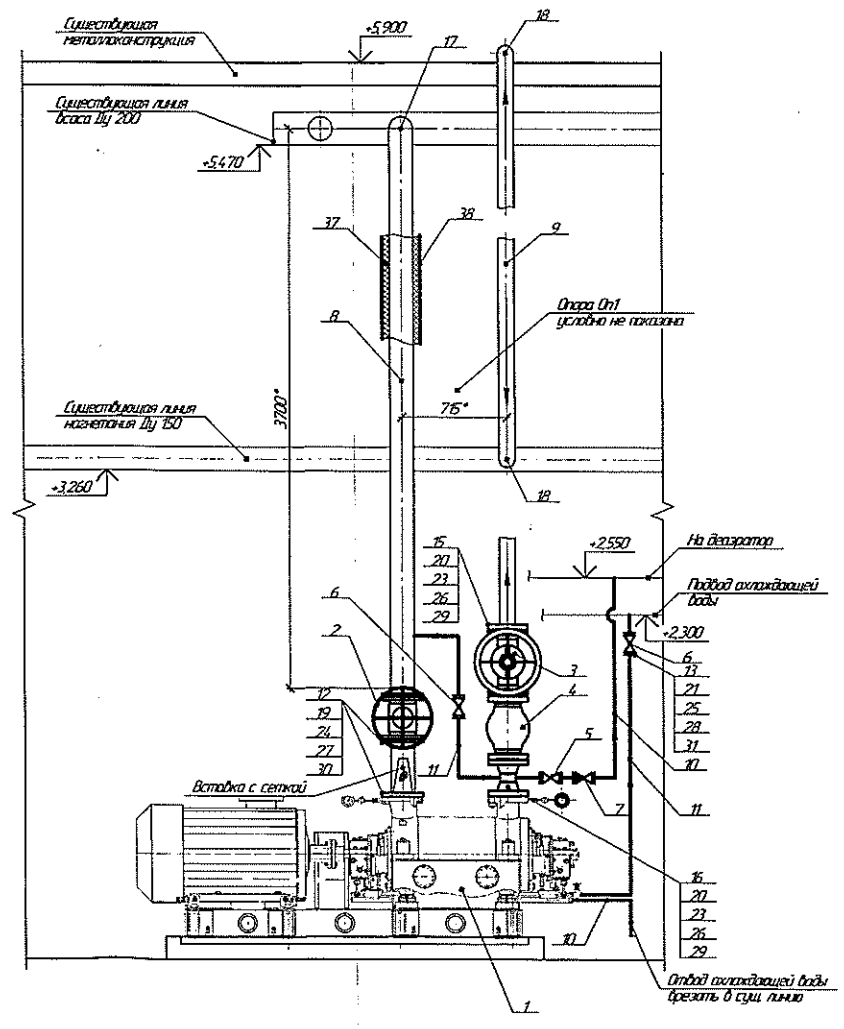

–	ATV630C16N4	Частотный преобразователь Schneider	1	–	–

1.1

ОРИГИНАЛ

ЧАО «ЮЖКОКС»
УТВЕРЖДЕНО
ДИРЕКТОР ПО ИНЖИНИРИНГУ
_____ МИЛОВ А.И.
«__» _____ 2024 г.

1. Проект разработан на основании технического задания № 2110 от 22.03.2024 г. ЭОЦ.
2. Данным проектом предусматривается обвязка насосного агрегата АПЭ 65-40-С.
3. Монтажные работы должны выполняться согласно проекту производства работ с учётом обеспечения устойчивости конструкций на всех этапах монтажа.
4. Монтаж оборудования и технологических трубопроводов выполнять в соответствии со СНиП 3.05.05-84 "Технологическое оборудование и технологические трубопроводы", ПБ 03-585-03 "Правила устройства и безопасной эксплуатации технологических трубопроводов", ДБН А.3.2-2-2009 "ОЕП. Правила безпеки у будівництві. Основні положення".
5. Насосный агрегат и металлические трубопроводы необходимо заземлить, на фланцевых соединениях установить токопроводящие перемычки.
6. Все фланцевые соединения должны иметь защитные кожухи.
7. Сварные стыковые соединения и обработку торцов труб под приварку выполнить применительно к ДСТУ EN ISO 9692:2014.
8. Электроды Э46 по ДСТУ EN ISO 2560:2014.
9. Трубопроводы проложить с максимальным уклоном в сторону опорожнения.
10. Трубопроводы выполнить в тепловой изоляции.
11. Сборку и монтаж трубопроводов и металлоконструкций выполнить по месту с уточнением размеров.
12. Все отметки уточнить по месту.
13. Направление клина запорной арматуры расположить согласно удобства эксплуатации.
14. Опорные конструкции трубопроводов выполнить по месту (расход материалов уточнить по факту).
15. За отметку ±0.000 принята отметка основания пола.
16. *Размеры для справок (уточнить по месту).
17. Опору Оп1 крепить к полу при помощи анкер-шпилек HSA M12x120 (4 шт.) и к существующей опорной металлоконструкции при помощи уголка ∟63х5 с 2-х сторон.
18. Крепление окожушки из оцинкованной стали при теплоизоляции трубопроводов выполнить на саморезах 4,2х25 с шагом 50 мм. Расход метизов – 500 шт. (уточнить по факту).
19. Металлические конструкции разработаны в соответствии с требованиями ДБН В.2.6-198:2014 "Сталеві конструкції. Норми проектування", ДБН В.1.2-2:2006 "Нагрузки и воздействия. Нормы проектирования".
20. Материал конструкций – углеродистая сталь С245 по ДСТУ 8539:2015, электроды типа Э-46.
21. По степени агрессивного воздействия на металлоконструкции, среда – сильноагрессивная.
22. Согласно ДСТУ Б В.2.6-193:2013 выполнить антикоррозионную защиту м/к:
– шпатлевка ЭП-0010 – 4 слоя.
Общая толщина комплексного покрытия – 80 мкм.
Перед выполнением антикоррозионной защиты выполнить подготовку м/к к окрашиванию:
– пескоструйная очистка металлических поверхностей до степени очистки Sa2.5;
– интервал между подготовкой поверхности окрашивания и окрашиванием не должен превышать 6 ч. согласно ГОСТ 9.402;
– обезжиривание загрязненных маслами и жирами окрашиваемых поверхностей;
– по окончании абразивной очистки произвести обеспыливание поверхности обдувом сжатым воздухом. Степень обеспыливания не более 2.

Поз.	Обозначение	Наименование	Кол.	Масса ед., кг	Примечание
1	АПЭ 65-40-С	Агрегат электронасосный	1	24.00	
2	30с41нж Ду150 Ру 16 МПа	Задвижка стальная	1	67,0	
3	Т-109б Ду100 Ру 10 МПа	Клапан запорный с маховиком	1	153,5	
		под приварку			
4	4С-3-2 Ду 100 Ру 10 МПа	Клапан обратный	1	65,0	
5	15с27нж Ду32 Ру 6,3 МПа	Вентиль ст. фланцевый	1	14,0	
6	15с65нж Ду25 Ру16 МПа	Клапан запорный ст.	2	3,9	
7	3С-6-3 Ду32 Ру 10 МПа	Клапан обратный	1	3,0	
8		Труба 159х6 ДСТУ 8938:2019 / В20 ДСТУ 2651:2005	10	22,64	
9		Труба 114х12 ДСТУ 8938:2019 / В20 ДСТУ 2651:2005	13	30,19	
10		Труба 38х3,5 ДСТУ 8938:2019 / В20 ДСТУ 2651:2005	10	2,98	
11		Труба 32х3 ДСТУ 8938:2019 / В20 ДСТУ 2651:2005	12	2,15	
12	ДСТУ EN 1092-1:2001	Фланец 1-150-10 ст.20	3	6,62	
13	ДСТУ EN 1092-1:2001	Фланец 1-25-16 ст.20	4	1,17	
14	ДСТУ EN 1092-1:2001	Фланец 1-32-63 ст.20	4	2,94	
15	ДСТУ EN 1092-1:2001	Фланец 2-100-100 ст.20	2	14,65	
16	ДСТУ EN 1092-1:2001	Фланец 3-100-100 ст.20	1	14,40	
17	ДСТУ ГОСТ 17375:2003	Отвод 90°-159х6 ст.20	1	8,1	
18	ДСТУ ГОСТ 17375:2003	Отвод 90°-114х10 ст.20	5	6,1	
19	ГОСТ 15180-86	Прокладка А-150-10 ПОН-Б	3	0,066	
20	ГОСТ 15180-86	Прокладка А-100-100 ПОН-Б	3	0,025	
21	ГОСТ 15180-86	Прокладка А-25-16 ПОН-Б	4	0,013	
22	ГОСТ 15180-86	Прокладка Б-32-63 ПОН-Б	2	0,009	
23	ДСТУ ГОСТ 7798:2008	Болт М27х150	24	0,85	
24	ДСТУ ГОСТ 7798:2008	Болт М20х80	24	0,265	
25	ДСТУ ГОСТ 7798:2008	Болт М12х55	16	0,063	
26	ДСТУ ГОСТ 5915:2008	Гайка М27	24	0,186	
27	ДСТУ ГОСТ 5915:2008	Гайка М20	24	0,071	
28	ДСТУ ГОСТ 5915:2008	Гайка М12	16	0,016	
29	ГОСТ 11371-78	Шайба 27.01.08 кп 016	24	0,042	
30	ГОСТ 11371-78	Шайба 20.01.08 кп 016	24	0,072	
31	ГОСТ 11371-78	Шайба 12.01.08 кп 016	16	0,063	
32		Швеллер 20 ДСТУ 3436-96 / С245 ДСТУ 8539:2015	14	18,4	
33		Уголок 63х5 ДСТУ 2251:2018 / С245 ДСТУ 8539:2015	21	4,81	
34		Лист Б-ПН-5 ДСТУ 8540:2015 / Ст3пс ДСТУ 8803:2015		27,5	
35		Лист Б-ПН-10 ДСТУ 8540:2015 / Ст3пс ДСТУ 8803:2015		14,1	
36	HSA M12x120	Анкер-шпилька	4		
37	ДСТУ Б В.2.7-317:2016	Маты минераловатные прошивные	0,8		м³
		МПБ 75 П НС СТ2 1000х800х70			
38	ГОСТ 14.918-80	Сталь оцинкованная	12,5		м²
		0,5 мм			
		Электроматериалы			
	РЕ19-41 1000А	Разъединитель	2		
	ВА 77-1 1000А	Выключатель автоматический	1		
	27.33.110000.00545	Контактор вакуумный	3		
		КВТн-630/1,14			
	27.33.137000.00224	Наконечник кабельный	20		
		120-12-17-М			
	27.33.137000.00233	Наконечник кабельный	30		
		150-14,5-16,5-М			
	27.33.137000.00295	Наконечник кабельный	12		
		70-10-13-М			
	ВВГ 3х150+1х75	Кабель (питание до РУСН – 0,4 кВ секция №5)	70	140	м
	ВВГ 3х120+1х70	Кабель (питание ХВО)	120	150	м
	ВВГ 3х120+1х70	Кабель (питание ЗПН)	160	240	м

1.1 Изм. 2г. Филимов 03.24

13673

Изм.	Кол.уч.	Лист	№док.	Подп.	Дата
Разраб.	Калашников				03.24
Н.контр.	Филимов				03.24
Нач. ПКО	Калашников				03.24

Подключение электронасосного агрегата АПЭ 65-40-С к действующей сети питательной воды

Энергосиловой цех

ТЭЦ. Турбинное отделение

Стадия	Лист	Листов
Р		1

ЧАО "ЮЖКОКС" г. Каменское

Согласовано: Инв. № ЭОЦ | Взам. инв. № | Подп. и дата | Инв. № подл.

Ситуационный план (1:100)

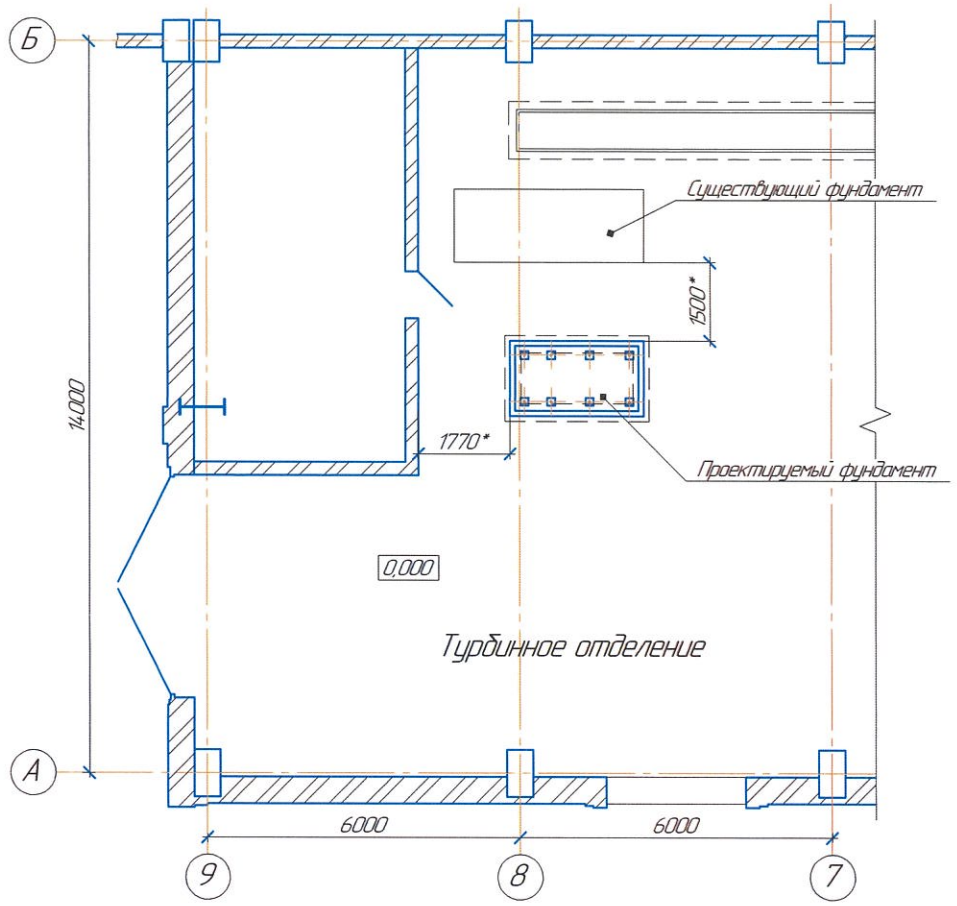

Объём основных работ:

1	Разбивка пола и подготовки вручную	– 3,34 м³
2	Устройство фундамента:	
2.1	Выполнение подбетонки (бетон С8/10 (В10)	– 0,42 м³
2.2	Установка опалубки	– 6,8 м²
2.3	Бетонирование фундамента (бетон С20/25)	– 2,9 м³
2.4	Изготовление и установка анкерных болтов в колодцы, шт. 8	– 29,12 кг
2.5	Заливка колодцев быстросхватывающимся раствором	– 0,11 м³
2.6	Разборка опалубки	– 6,8 м²
2.7	Подливка под опорную раму (мелкозернистый бетон С20/25)	– 0,12 м³
2.8	Заполнение бетоном опорной рамы до уровня полок швеллера	– 0,4 м³
3	Восстановление пла вокруг фундамента	– 0,12 м³

Поз.1 (1:10) (шпилька)

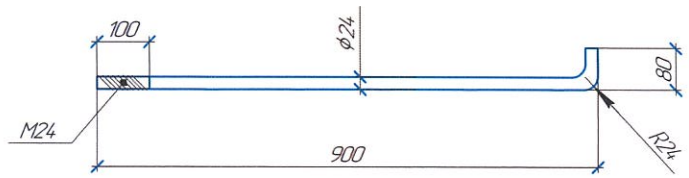

Спецификация

Поз.	Обозначение	Наименование	Кол.	Масса ед. кг	Приме-чание
		Фундаменты:			
	см. данный лист	Фм-1	1		
		Фундамент Фм-1			
		Сборочные единицы:			
	см. данный лист	Болт анкерный Фб-1	8	3,64	вес в сборе
		Материалы:			
	Фм-1	Бетон С20/25 (кл.В25), W6			2,9 м³
	Подбетонка	Бетон С8/10 (кл.В10)			0,42 м³
	Подливка под раму	Бетон С20/25 (кл.В25)			0,12 м³
	Заливка рамы агрегата	Бетон С20/25 (кл.В25)			0,4 м³
		Болт анкерный Фб-1			
		Детали:			
1	ДСТУ 4.738:2007	Шпилька: кр.ф24, l= 950* мм	1	3,50	
2	ДСТУ ГОСТ 5915:2008	Гайка М24	2	0,10	
3	ГОСТ 11371-78*	Шайба М24	1	0,04	
		Итого:		3,64	

Внимание!

– Земляные и подготовительные работы проводить в присутствии представителей энергослужбы.

Фм-1 (1:20)

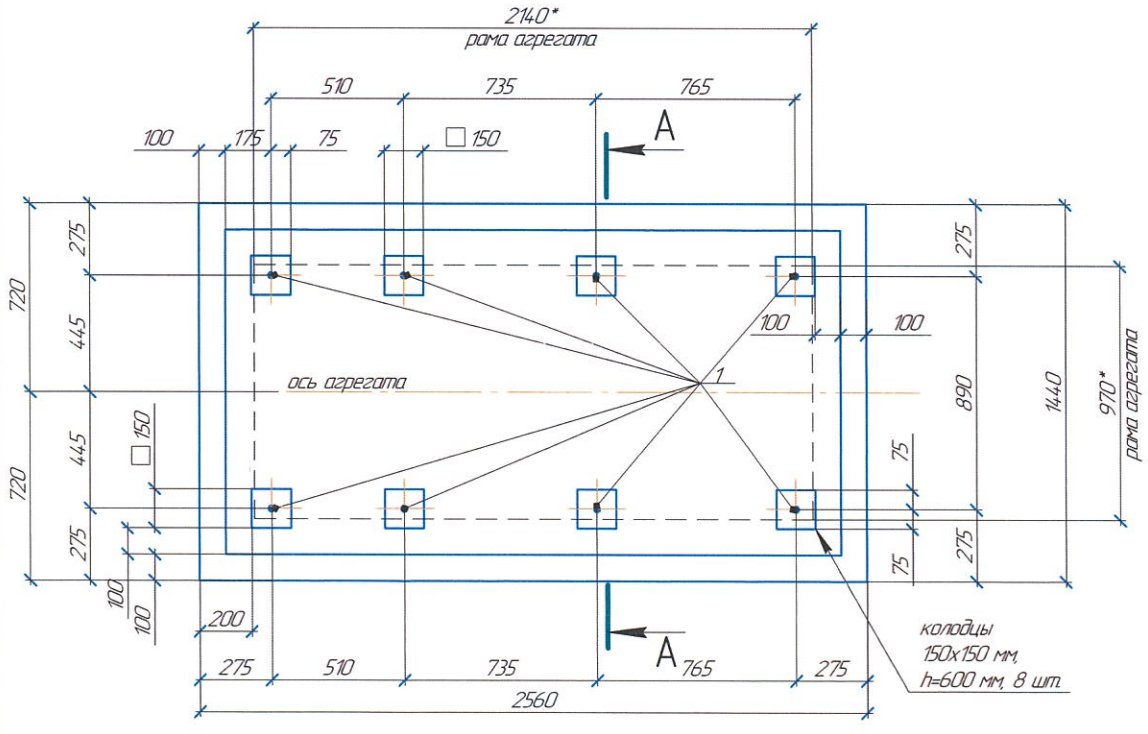

А–А

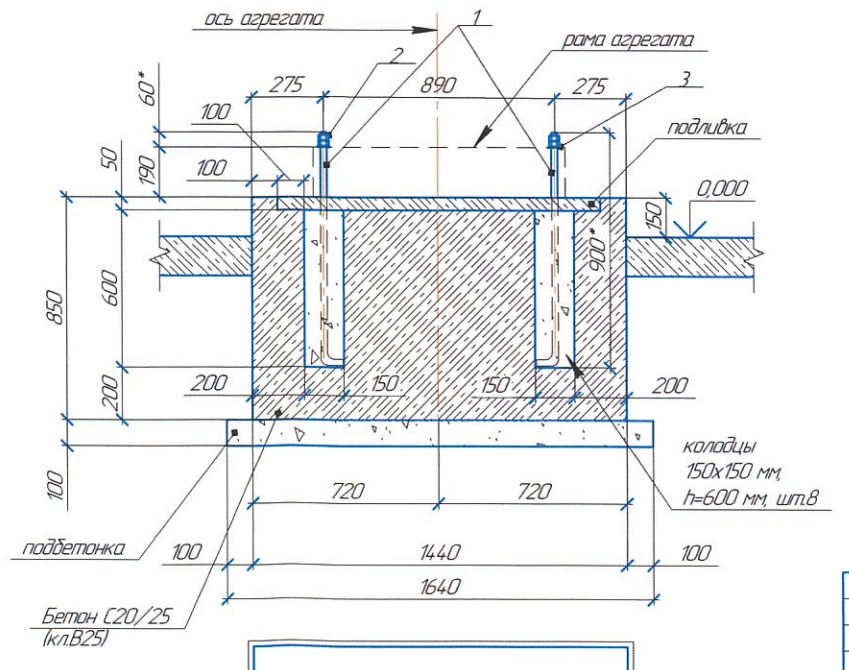

ЧАО «ЮЖКОКС»
УТВЕРЖДЕНО
ДИРЕКТОР ПО ИНЖИНИРИНГУ
_____ МИЛОВ А.И.
«__» _____ 2024 г.

Примечания:

1 Проект разработан на основании технического задания №_____ от "___"_____2024 г. от ЭСЦ на проектирование фундамента под агрегат электронасосный питательный типа АПЭ 65-40-С и монтажного чертежа на расположение колодцев под болты фундаментные, предоставленного ООО "Сумская насосная техника" (чертёж СНТ.23.01.00.00-09 МЧ)

2 Проект разработан в соответствии с требованиями:
- ДБН В.2.1-10-2009 "Основи та фундаменти споруд"
- ДБН В.2.6-98-2009 "Бетонні та залізобетонні конструкції".

3 Фундамент Фм-1 под раму агрегата запроектирован из монолитного бетона кл. С20/25 (В25). Под подошвой монолитного бетонного фундамента Фм-1 выполнить подбетонку толщиной 100 мм из бетона класса С8/10 (В10) с размерами, превышающими габариты подошвы фундамента на 100 мм в каждую сторону.

4 Фундаментные (анкерные) болты должны быть выставлены в проектное положение в колодцах при помощи жестких кондукторов, исключающих возможность смещения болтов в процессе бетонирования, и замоноличиваются в предусмотренных колодцах. При расположении изогнутых болтов у края фундамента, отогнутый конец болта необходимо ориентировать в сторону массива, а при расположении в углах – по их биссектрисе.

5 Монтаж агрегата необходимо выполнять по "Руководству по эксплуатации СНТ 23.01.00.00 РЭ насоса центробежного питательного типа ПЭ 65 и агрегата электронасосного на его основе "ООО "Сумская насосная техника", поставляющего данное оборудование.

6 * Размеры уточнить по месту.

7 Увязку проектируемого фундамента и существующих конструкций уточнить по месту.

8 За отм. 0.000 принят уровень пола 1-го этажа турбинного отделения ТЭЦ.

9 Все конструкции, попадающие в зону проектируемого фундамента необходимо демонтировать или перенести.

10 Объёмы работ и расход материалов уточнить по фактическому выполнению и фактическим затратам.

						13669	
						ЭСЦ	
Изм.	Колич.	Лист	№док.	Подп.	Дата		
Разраб.	Калашников				03.24	Турбинное отделение ТЭЦ. Фундамент под агрегат электронасосный питательный типа АПЭ 65-40-С	Стадия: Р; Лист: ; Листов: 1
Н.контр.	Филичев				03.24		
Нач. ПКО	Калашников				03.24	Схема установки. Фундамент Фм-1. Сечения. Спецификация.	ЧАО "ЮЖКОКС" г. Каменское

Согласовано: Нач. ЭСЦ Набрицкий 03.24; Взам. инв. №; Подп. и дата; Инв. № подл.

Формат А2