

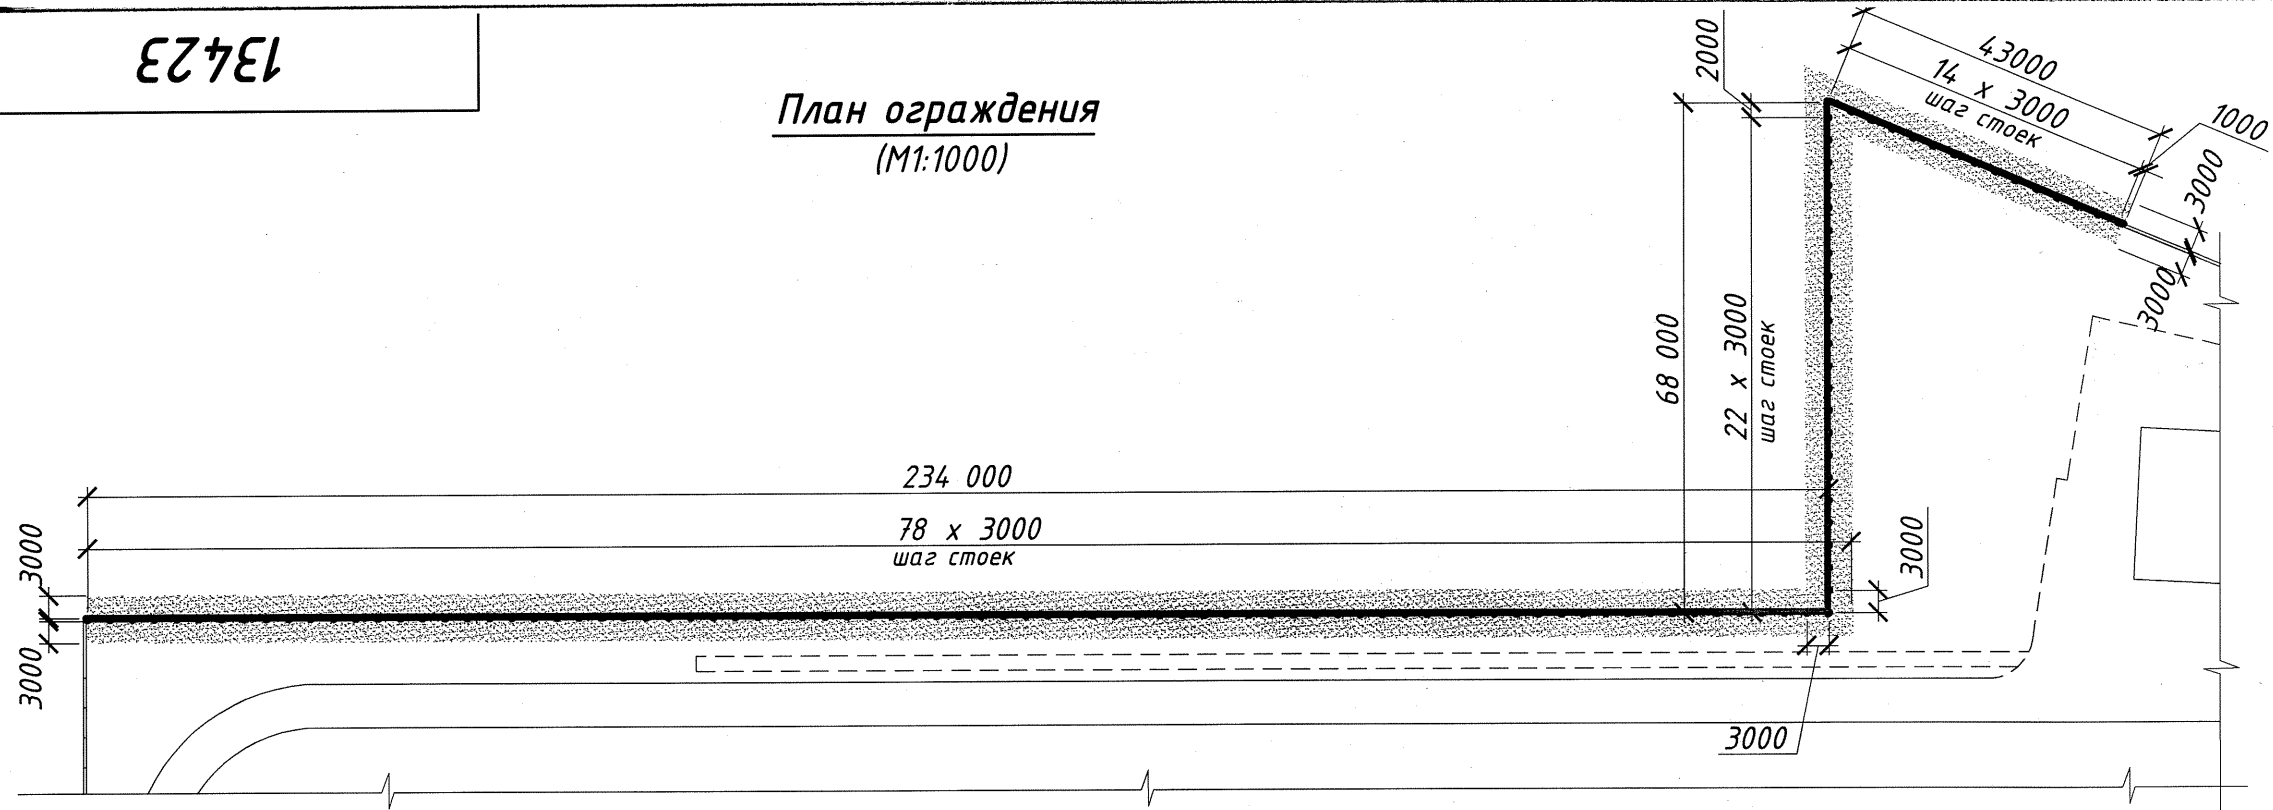


13423


План ограждения
(М1:1000)

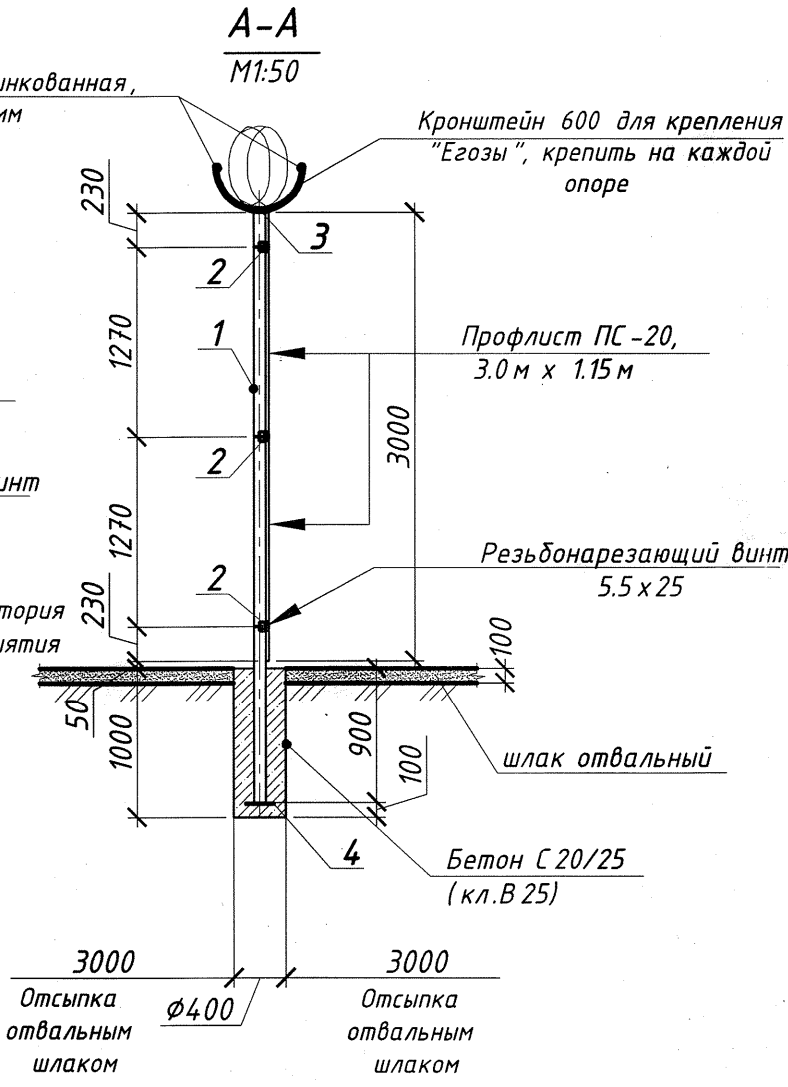

По Б (М1:50)

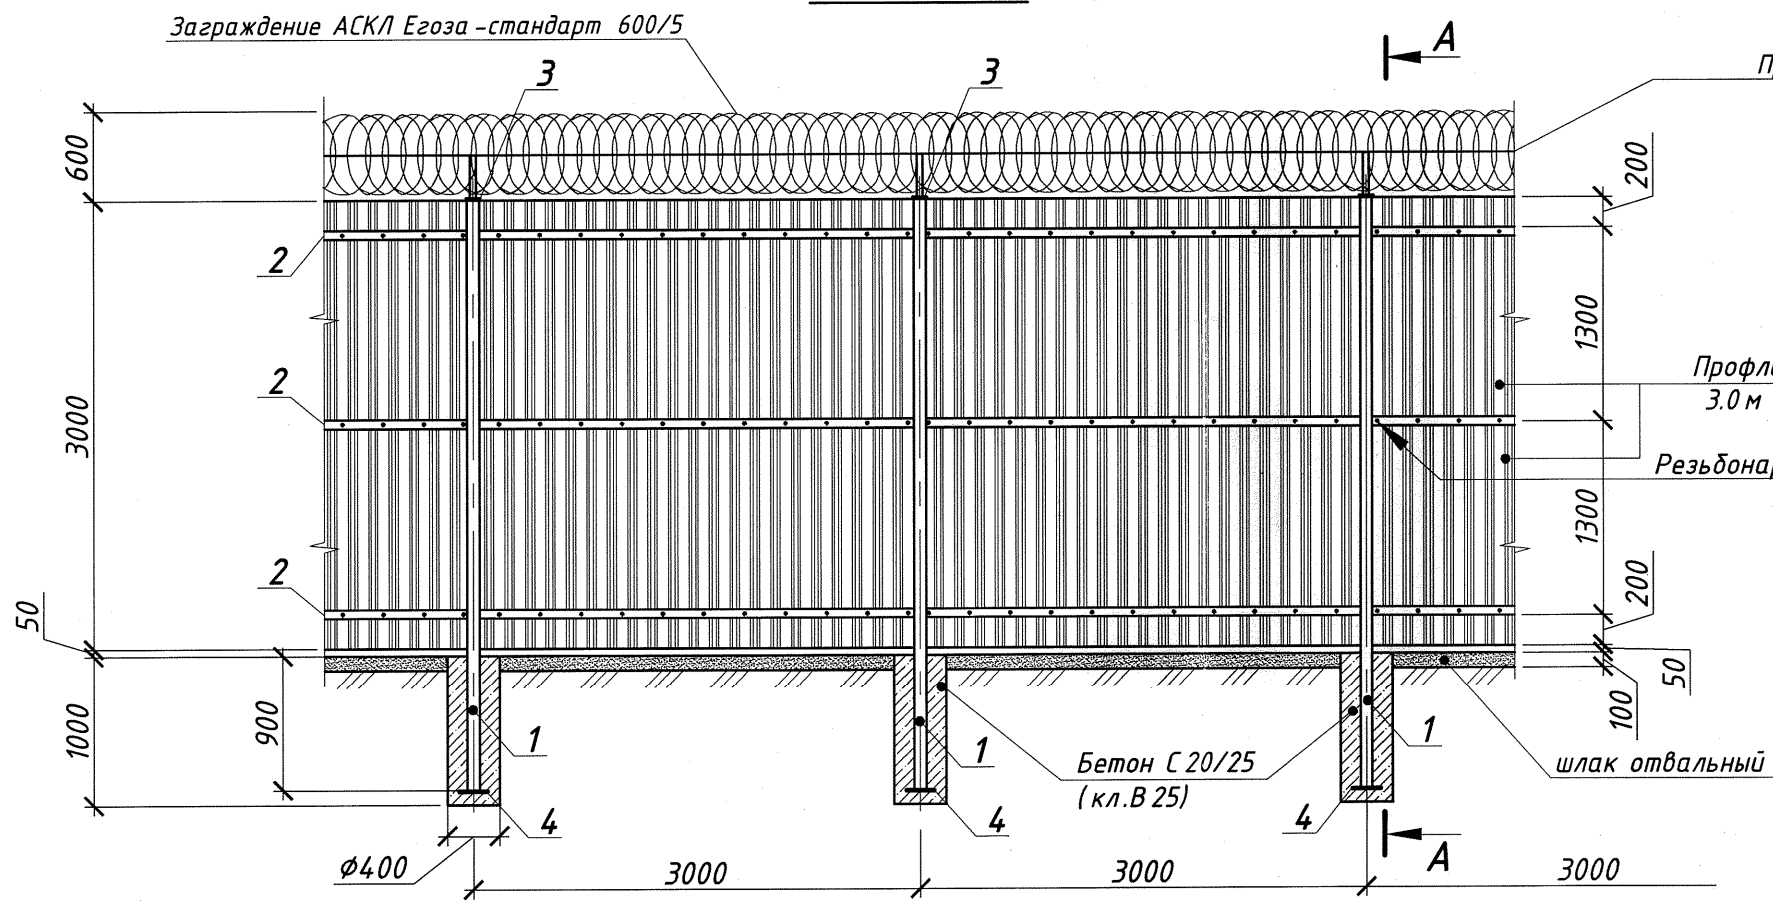

План фрагмента ограждения (М1:50)

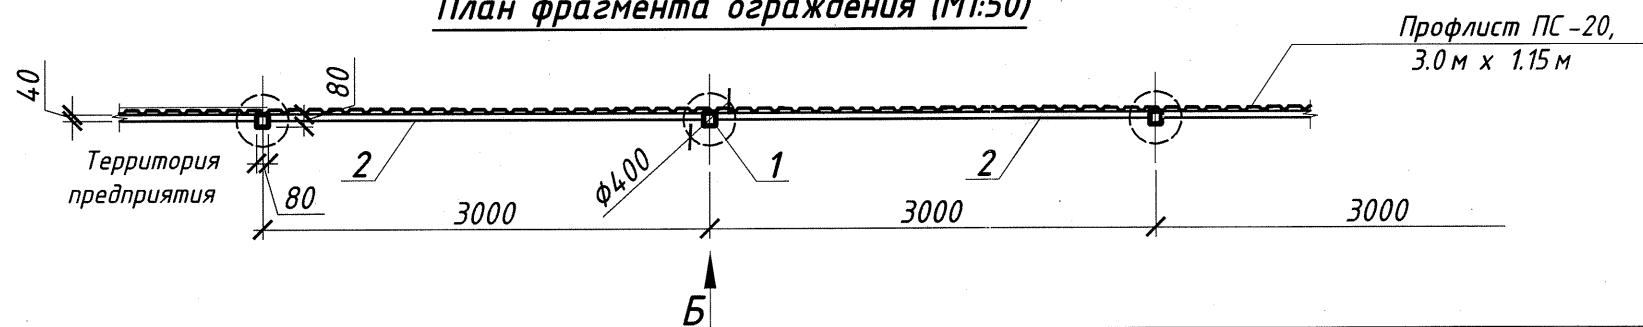

Спецификация конструкций ограждения

Поз.	Обозначение	Наименование	Кол.	Вес, кг		Прим.
				1 шт.	Общ.	
		Стойки и прогоны				
		Детали:				
1	ДСТУ Б.В.2-6-8-95	Пр.гн. 80 x 4, L=3950 мм	116	38,0	4408,0	
2	ДСТУ Б.В.2-6-8-95	Пр.гн. 60 x 40 x 3, L общ.=345 м	3	1484,0	4452,0	
3	ДСТУ 8540:2015	Лист - 4 x 100, L=100 мм	116	0,4	47,0	
4	ДСТУ 8540:2015	Лист - 4 x 200, L=200 мм	116	1,3	151,0	
		Итого:			9058,0	
		на сварные швы			90,0	
		Всего:			9148,0	
		Материалы				
		Бетон С 20/25 (кл.В 25), F75, W4				12,0 м ³
		Шлак отвалный				207,0 м ³
		Ограждение				
		Профлист ПС-20, 3,0 м x 1,15 м	314			S=1040,0 м ²
		Резьбонарезающий винт 5,5 x 25	3900			для крепления профлиста
		Заклепка	1570			для крепления профлистов
	Колюче-режущее спиральное заграждение	АСКЛ Егоза - стандарт 600/5, L общ.=345 м	1			
		Кронштейн 600	116			для крепления Егозы
		Проволока оцинкованная, Ø3 мм, L общ.=345 м	2			для крепления Егозы

Примечания.

1. Данный лист рассматривать совместно с листом 1.

Подписи будут
направлен после
подписи Струсевица И.В.
13423

						13423				ЖВ		
						ЧАО "ЮЖКОКС"						
Изм.	Колич.	Лист.	№ докум.	Подпись	Дата	Устройство участка ограждения территории ЧАО "ЮЖКОКС" с северной стороны.				Стадия	Лист	Листов
Разработ.	Синенко			СВ	VIII.19					Р	2	2
Проверил	Меркулова			ЖВ	VIII.19							
ГИП	Синенко			СВ	VIII.19							
Принял	Меркулова			ЖВ	VIII.19							
Н.контр.	Меркулова			ЖВ	VIII.19	План ограждения. План фрагмента ограждения. Сечения.				ЧАО "ЮЖКОКС" г.Каменское		
Утвердил	Струсевиц				VIII.19							