


1. Земляные работы выполнять в присутствии представителей энергослужб завода.
2. При выполнении укрепительных и общестроительных работ необходимо придерживаться требований ДБН А.3.2-2-2009 "Охорона праці і промислова безпека в будівництві" и других норм актов по охране труда.
3. Во время проведения работ необходимо вести постоянный контроль состояния склонов.
4. Отсыпку откосов выполнять послойно из вторичных минеральных материалов по ТУ У В.2.7-38.3-05393079-001:2013.

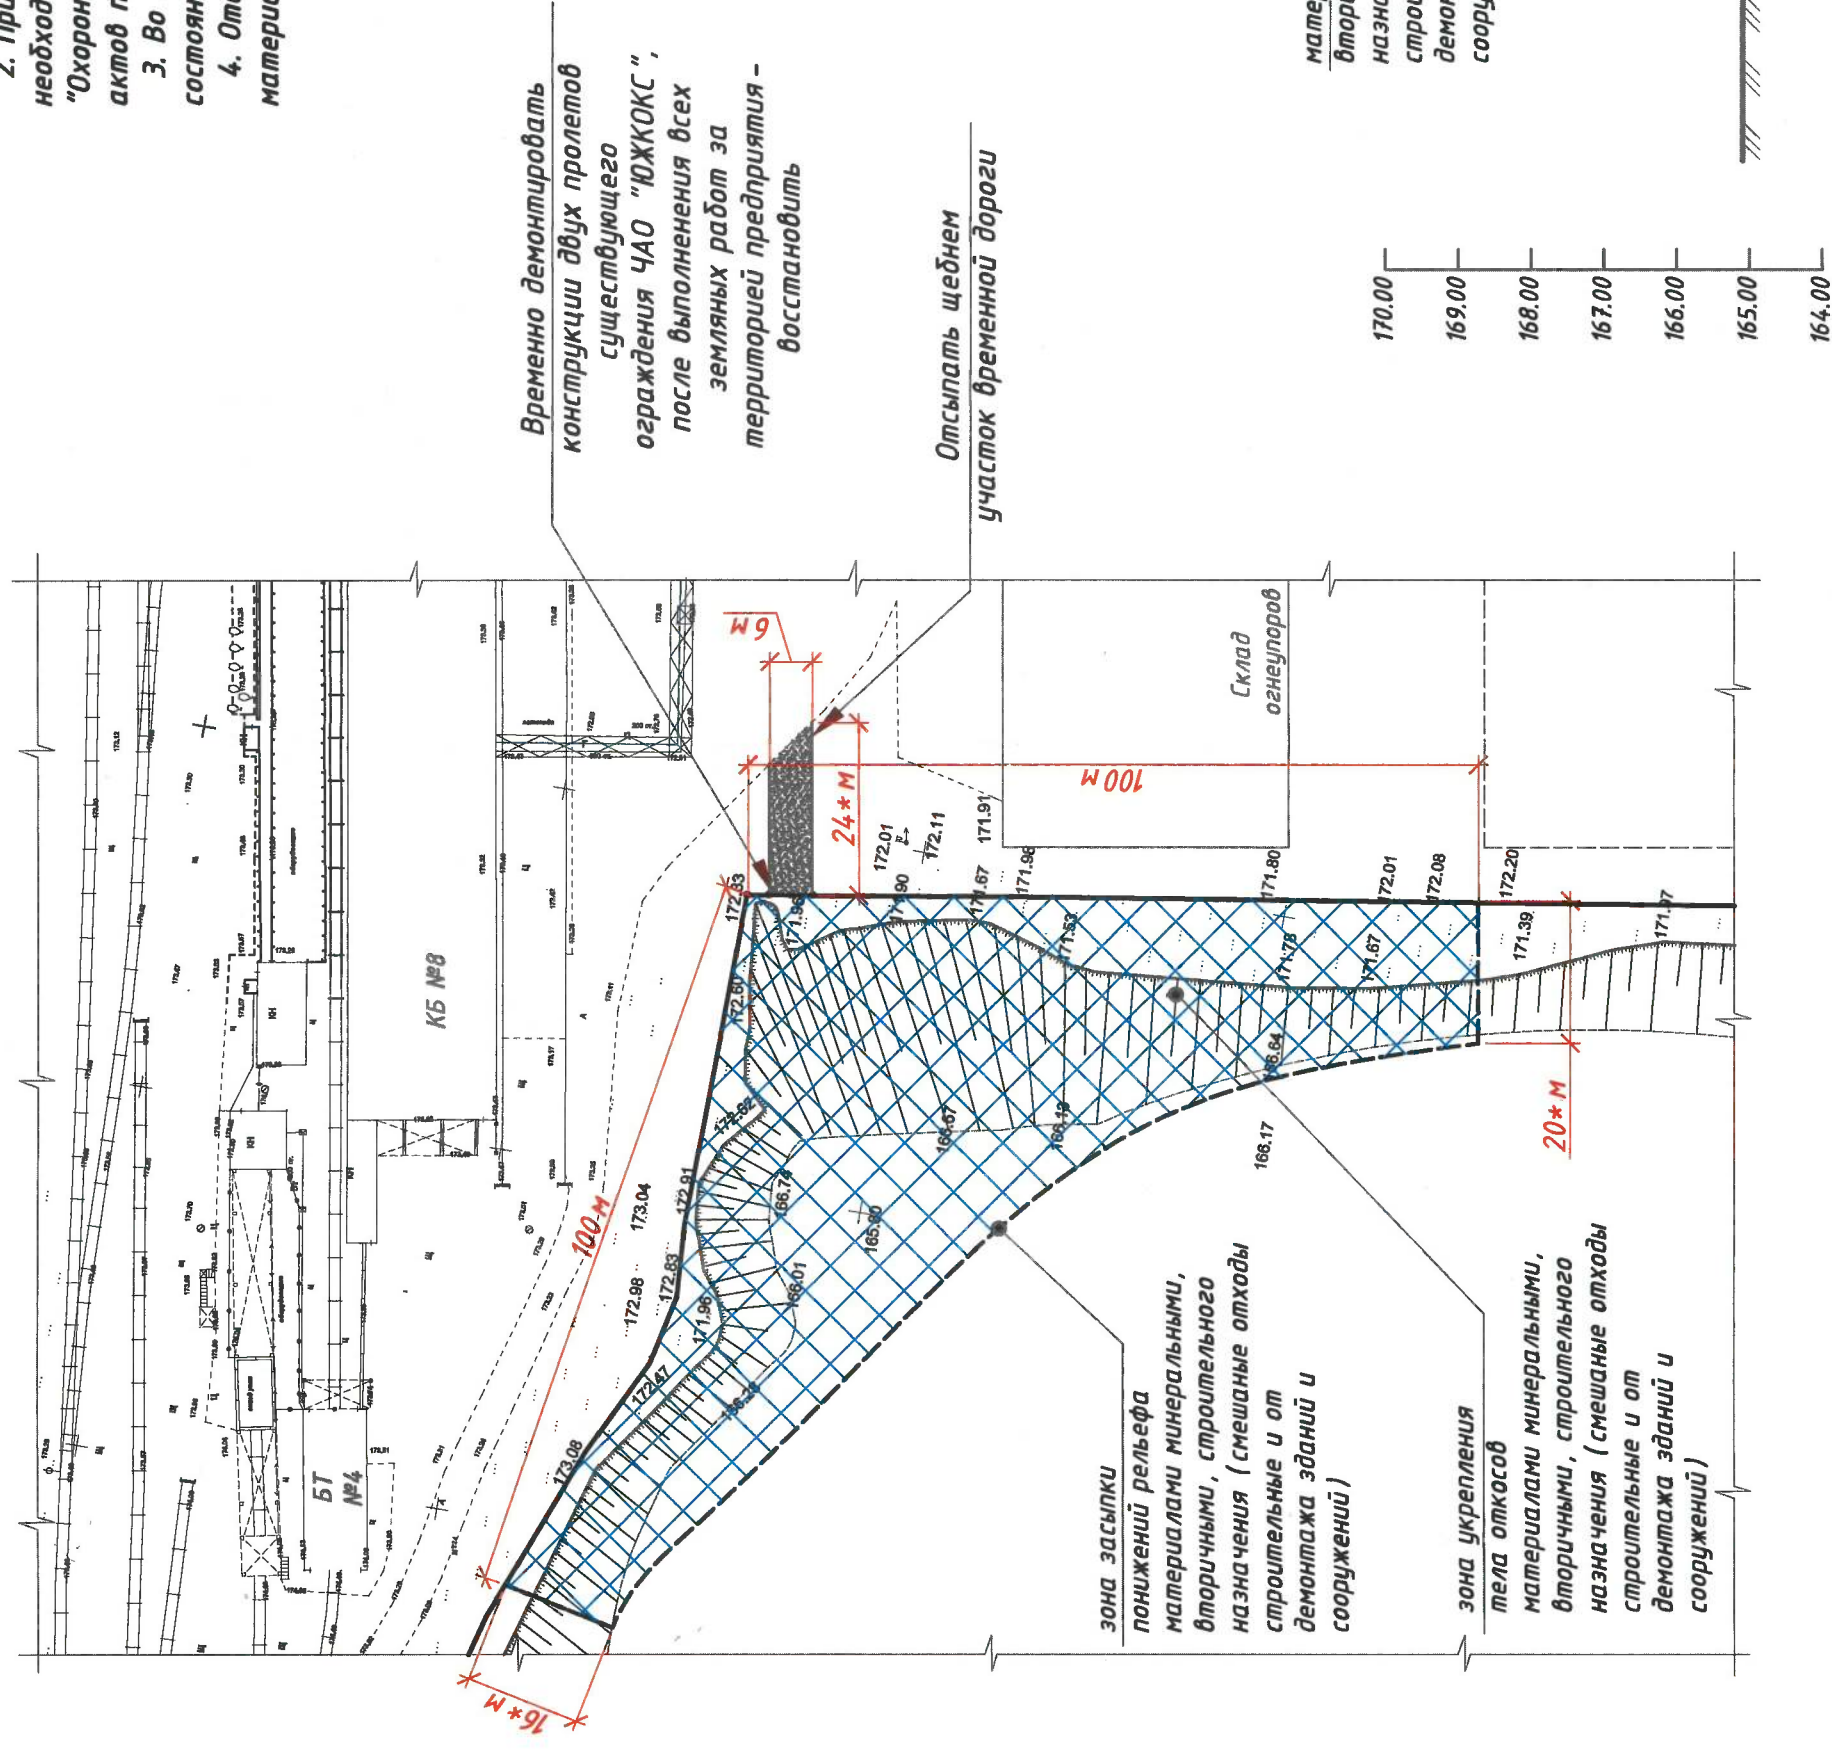

Поперечный разрез
М гор. 1:500
верт. 1:100