


Приложение 1 к техническому заданию от _____ 2020 года

СОГЛАСОВАНО: _____
И.о. Генерального директора А.С. Гайдченко

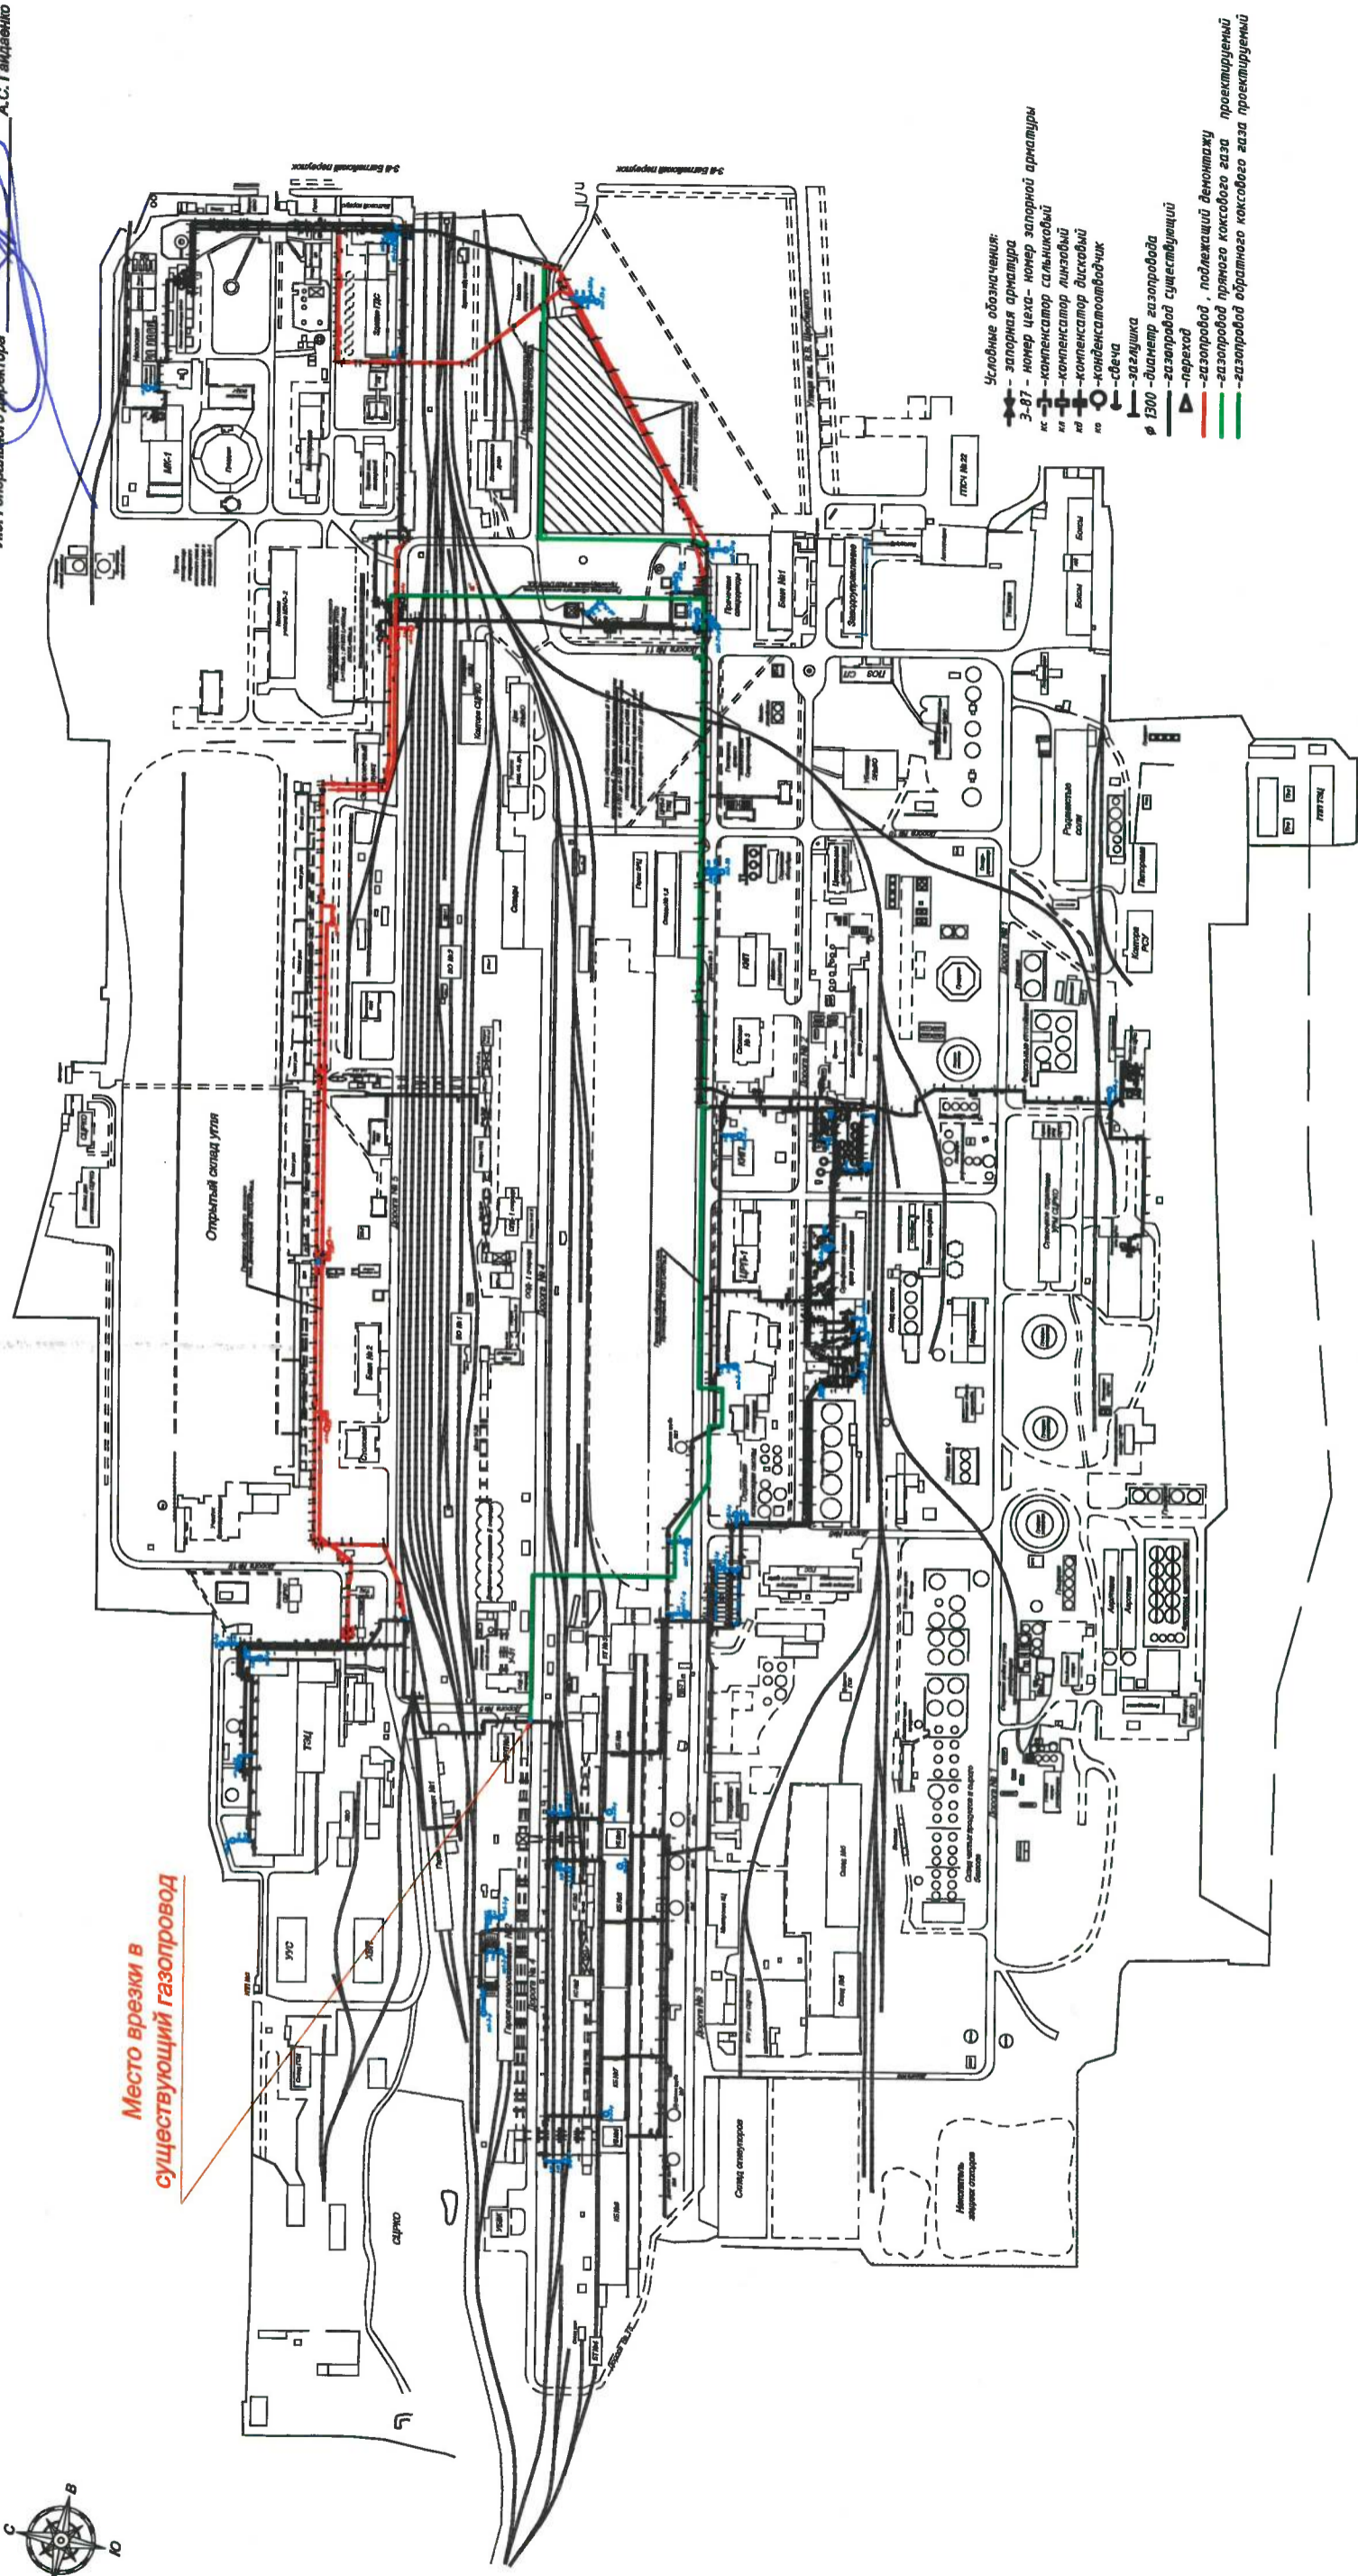

Условные обозначения:

- φ 1300 — диаметр газопровода
- — газопровод существующий
- газопровод, подлежащий демонтажу
- проект