

Марка	a	b
35659	209	34
35660	221	46


35660	— " —	6,8	8	— " —
35659	Динос	6,5	8	Вертикалы
Марка	Материал	Вес в кг	Группа Сложности	Место укладки
КО	Альбом кирпичей кладки			Масшт. 1:5
				проект рабочий
				№ А-7220а
Дата	IV - 84 ₂	Министерство черной металлургии СССР		Индекс 014-1-060
		ГИПРОКОКС г. ХАРЬКОВ		лист 3565
				Нач. отдела Лихогуб
				Рук. группы Роменко
				Проектиров. Кацкая
				Проверил Володарская




35675	ШК-35 20МПа	2,3	4	Регенераторы	
Марка	Материал	Вес в кг	Группа Сложности	Место укладки	
КО	Альбом кирпичей кладки		Масшт.	1:5	№ А-7220а
			проект	рабочий	
Дата	В. 84г	Министерство черной металлургии СССР		Индекс	014-1-060
		ГИПРООКС г. ХАРЬКОВ	Нач. отдела	Лихозуб	Лист 35675
			Рук. группы	Суренский	Жилин
			Проектиров.	Загорная	Озачер

п/п	Изменение	Дата	Подпись



35676	Динас	3,0	4	Регенераторы	
Марка	Материал	Вес в кг	Группа Сложности	Место укладки	
КО	Альбом кирпичей кладки		Масшт.	1:5	№ А-7220а
			проект	рабочий	
Дата	V. 84	Министерство черной металлургии СССР		Индекс	014-1-060
		ГИПРОКОКС г. ХАРЬКОВ		Нач. отдела	Лихозуб
				Рук. группы	Суренский
				Проектиров.	Задорная
					Ческов
				Лист	35676
					В. 84

Лист п.п.	Изменения	Дата	Подпись

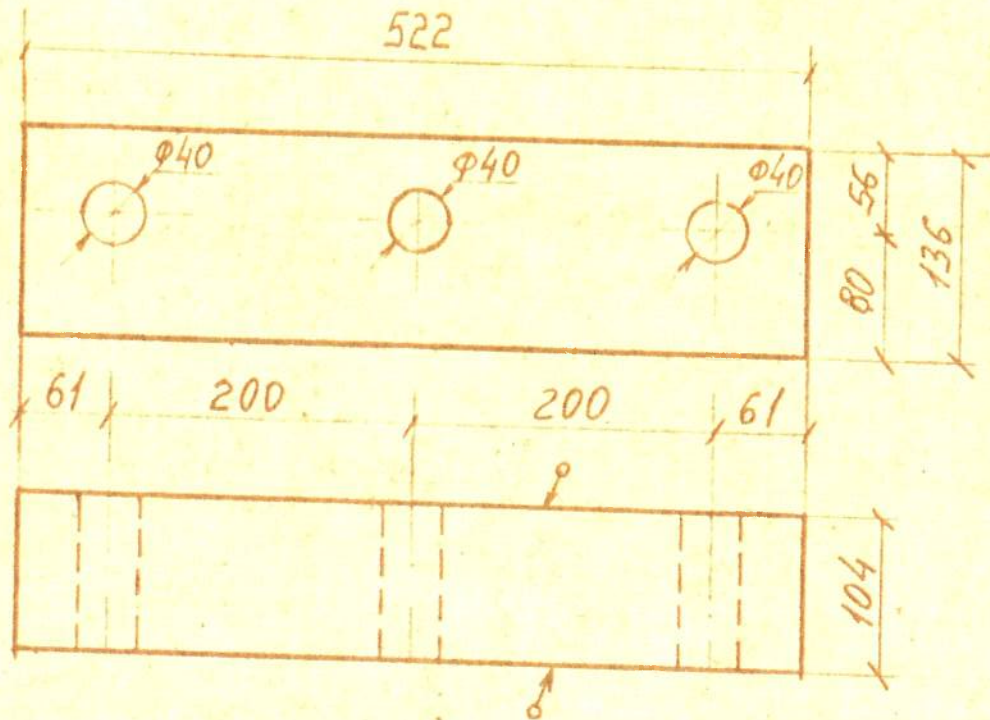


35677	ШК-28 12,5 МПа	14,0	7	Регенераторы			
Марка	Материал	Вес в кг	Группа Сложности	Место укладки			
КО	Альбом кирпичей коксовых печей			Масшт.	1:5	№ А-7220а	
				проект	рабочий		
Заказ	281	Министерство черной металлургии СССР ГИПРОКОКС г. ХАРЬКОВ		Индекс	014-1-031	Лист 35677	
Дата	в. 84 г			Нач. отдела	Лухозуб	Сла Змиг	
				Рук. группы	Суренский	ДХ	
				Проектиров.	Загорная	Оздор	
			Проверка	Носков	О		

Лист п/п	Изменение	Дата	Подпись




35678	Динас	2,1	4	Регенераторы		
Марка	Материал	Вес в кг	Группа Сложности	Место укладки		
КО	Альбом кирпичей кладки			Масшт.	1:5	№ А-7220а
				проект	рабочий	
Дата	У-84г.	Министерство черной металлургии СССР ГИПРОКОКС г. ХАРЬКОВ		Индекс	014-1-060	Лист 35678
				Нач. отдела	Лихотуб	Хвиль
				Рук. группы	Суренский	ЛХ
				Проектиров.	Затырная	Ваш
				Проверил	Носков	Вини

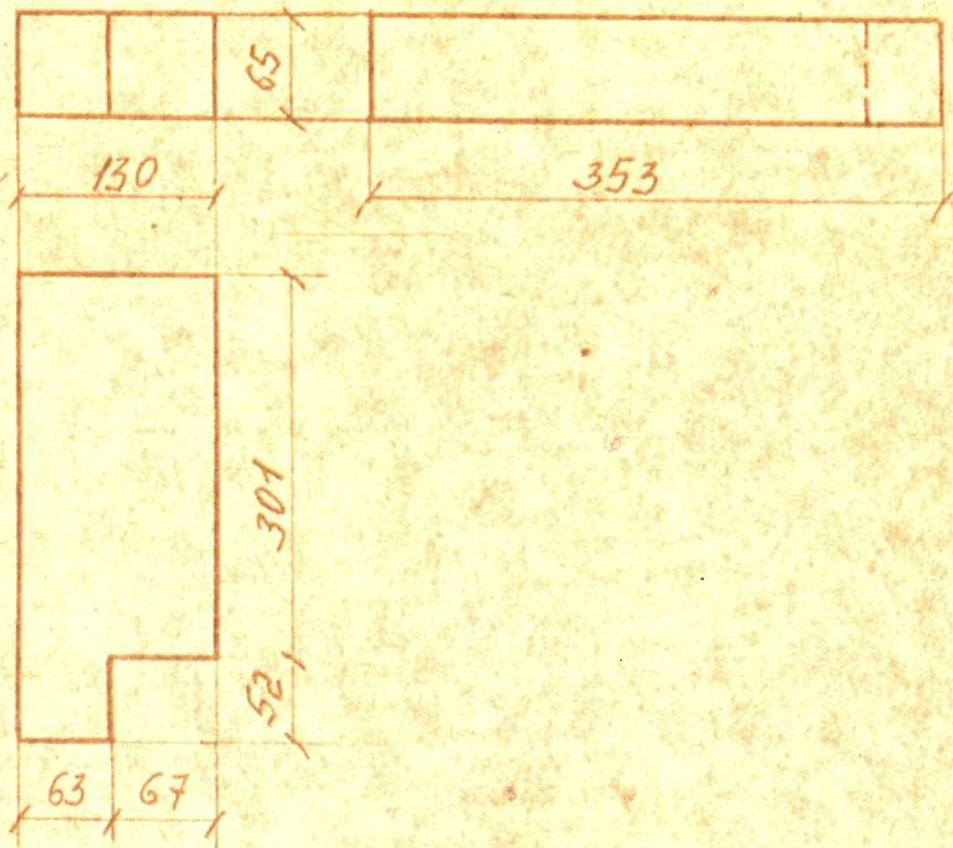


35679	динас	5,2	4	Регенераторы	
Марка	Материал	Вес в кг	Группа Сложности	Место укладки	
КО	Альбом кирпичей кладки			Масшт.	1:5
				проект	рабочий
			№ А-7220а		
Дата	05.84г	Министерство черной металлургии СССР ГИПРОКОКС г. ХАРЬКОВ		Индекс	014-1-060
				Нач. отдела	Лиховид
				Рук. группы	Суренский
				Проектиров.	Зогорная
				Проверил	Носков
				Лист	35679
					Скип Нели
					ДТ -
					ОЗач
					Валент

Лист п/п	Изменения	Дата	Подпись

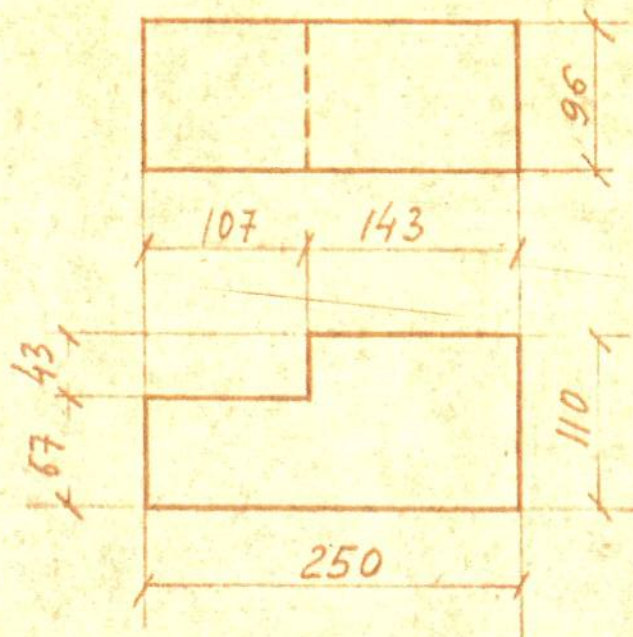


35680	Дугас	4,2	5	Корнюрная зона		
Марка	Материал	Вес в кг	Группа Сложности	Место укладки		
КО	Альбом кирпичей кладки			Масшт.	1:5	
				проект	рабочий	
			№ А-7220а			
Дата	05.84г.	Министерство черной металлургии СССР		Индекс	014-1-060	
		ГИПРОКОНС г. ХАРЬКОВ	Нач. отдела	Лихозуб	Лист 35680 	
			Рук. группы	Суренский		
			Проектиров.	Загорная		

Лист п.п.	Изменение	Дата	Подпись

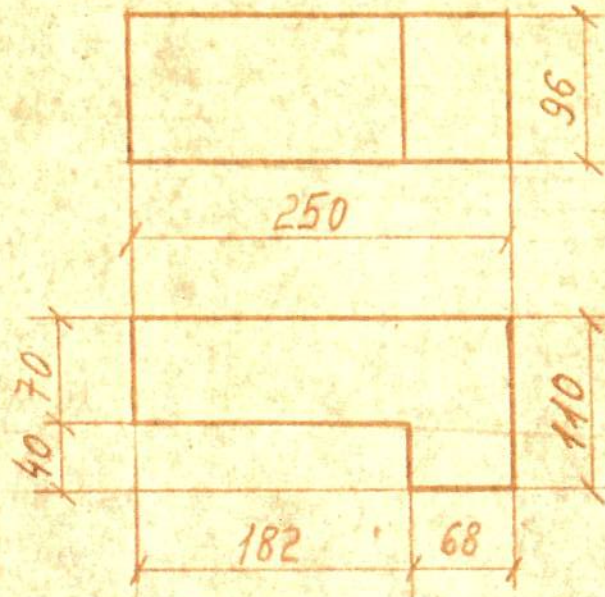


35681	Дунас	3,7	5	Корнюрная зона		
Марка	Материал	Вес в кг	Группа Сложности	Место укладки		
КО	Альбом кирпичей кладки			Масштаб.	1:5	№ А-7220а
				проект	рабочий	
Дата	05.84г.	Министерство черной металлургии СССР		Индекс	014-1-060	лист 35681
	ГИПРОКОКС г. ХАРЬКОВ		Нач. отдела	Лухозуб	Миро. Нели	
			Рук. группы	Суренский	ЛН -	
			Проектиров.	Загорная	Взач	
			Проверка	Насков	Взач	

Лист н.п.	Изменение	Дата	Подпись

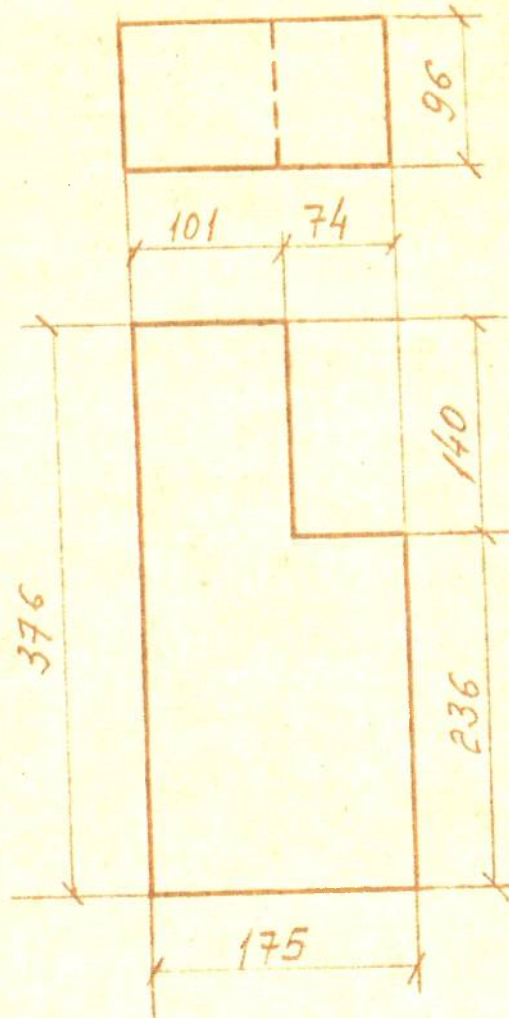


35682	Дунас	10,1	5	Корнюрная зона		
Марка	Материал	Вес в кг	Группа Сложности	Место укладки		
КО	Альбом кирпичей кладки			Масшт.	1:5	№ А-7220а
				проект	рабочий	
Дата	05.84	Министерство черной металлургии СССР		Индекс	014-1-060	Лист 35682
		ГИПРОКОКС г. ХАРЬКОВ		Нач. отдела	Лихогуб	В.И. Желт
				Рук. группы	Суренский	Л.И.
				Проектиров.	Заторная	В.А. В.А.
				Проверил	Носков	В.И. В.И.

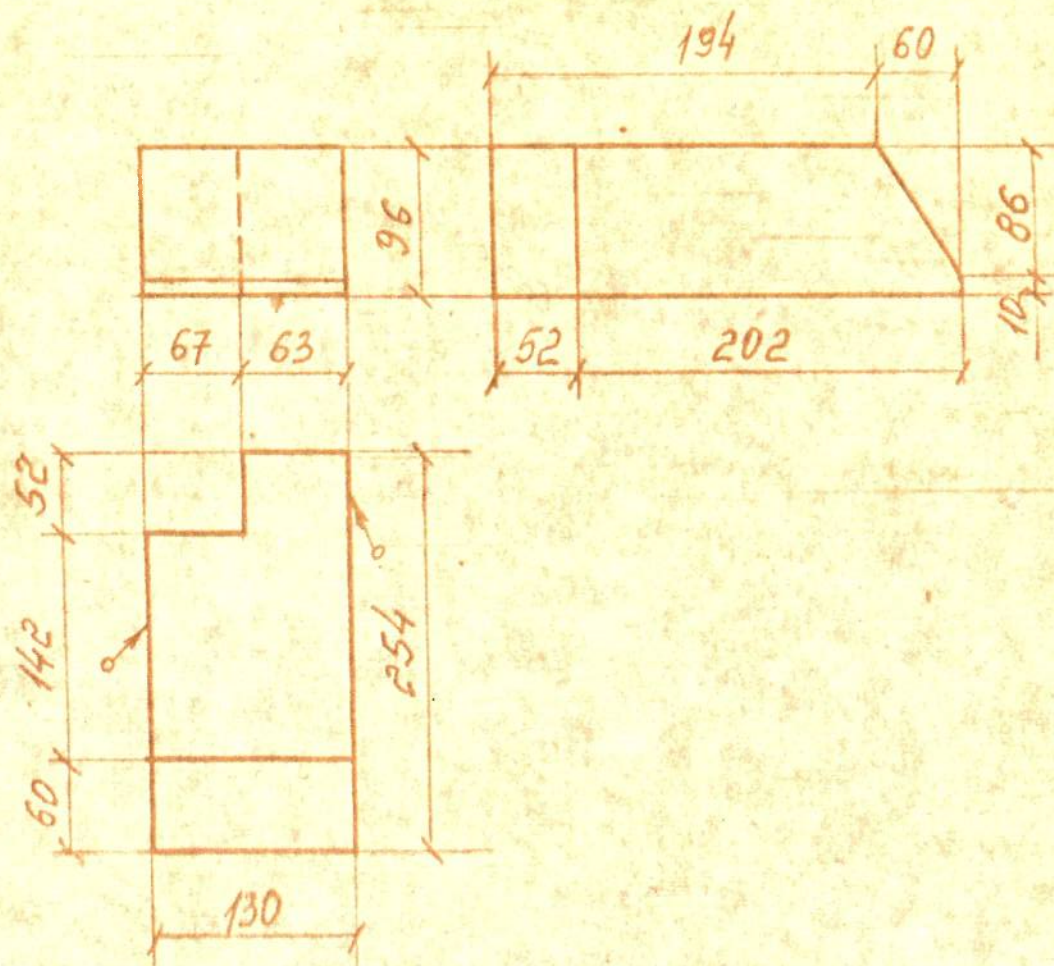



Лист н.п.	Изменение	Дата	Подпись




35683	Динас	4,9	6	Корнюрная зона		
Марка	Материал	Вес в кг	Группа Сложности	Место укладки		
КО	Альбом кирпичей кладки			Масшт.	1:5	№ А-7220а
				проект	рабочий	
Дата	05.84	Министерство черной металлургии СССР		Индекс	014-1-060	лист 35683
 ГИПРООКС г. ХАРЬКОВ				Нач. отдела	Лихогуб	Степанов
				Рук. группы	Суренский	П -
				Проектиров.	Загорная	Озар

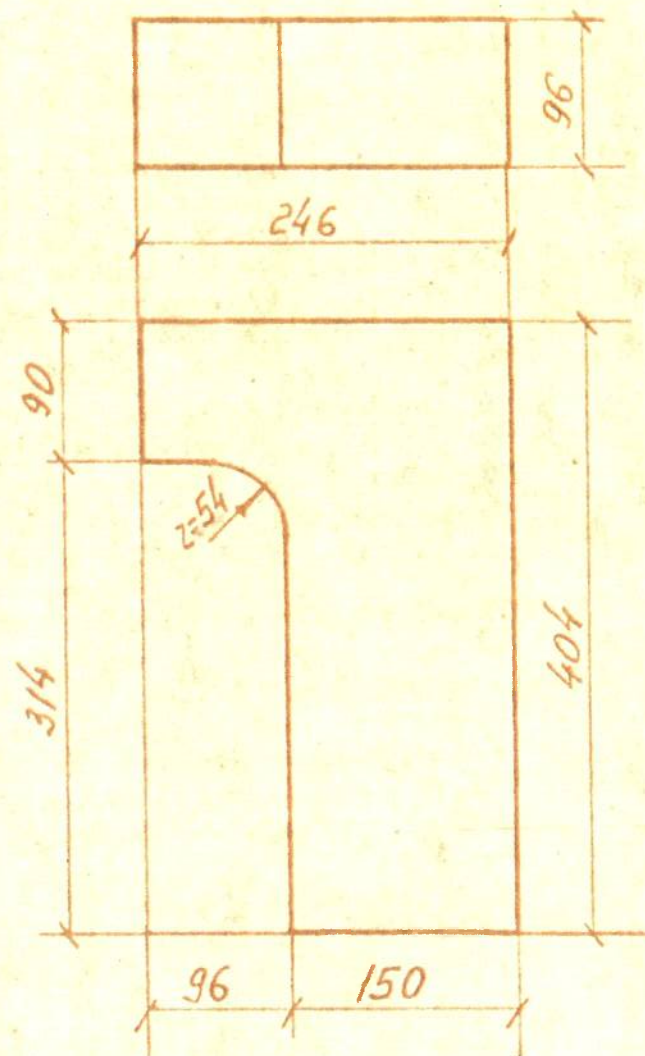Масштаб	Изменения	Дата	Подпись

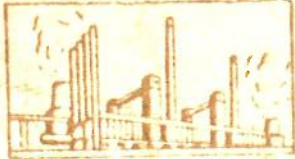


35684	Динас	12,7	7	Корнюрная зона.			
Марка	Материал	Вес в кг	Группа Сложности	Место укладки			
КО	Альбом кирпичей коксовых печей		Масшт.	1:5	№ А-7220а		
			проект	рабочий			
Заказ	281	Министерство черной металлургии СССР ГИПРОКОКС г. ХАРЬКОВ		Индекс	014-1-060	лист	35684
Дата	05. 84г			Нач. отдела	Лыкозуб	  Загорная Носков	
				Рук. группы	Суренский		
		Проектиров.	Загорная				
		Проверил	Носков				

Лист п/п	Изменение	Дата	Подпись

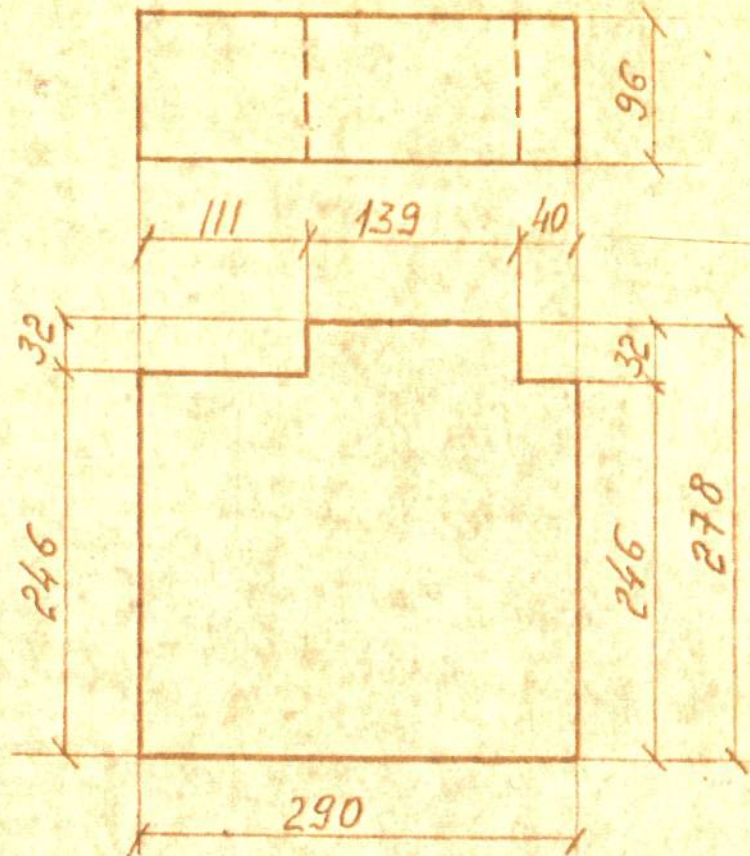

35685	Динас	13,8	5	Корнюрная зона	
Марка	Материал	Вес в кг	Группа сложности	Место укладки	
КО	Альбом кирпичей коксовых печей			Масшт.	1:5
				проект	рабочий
				№ А-7220а	
Заказ	281	Министерство черной металлургии СССР		Индекс	014-1-031
Дата	05.84г			Нач. отдела	Лихозуб
		ГИПРОКОКС		Рук. группы	Суренский
				Проектиров.	Зогорная
		г. ХАРЬКОВ		Лист 35685	


Лист п/п	Изменение	Дата	Подпись

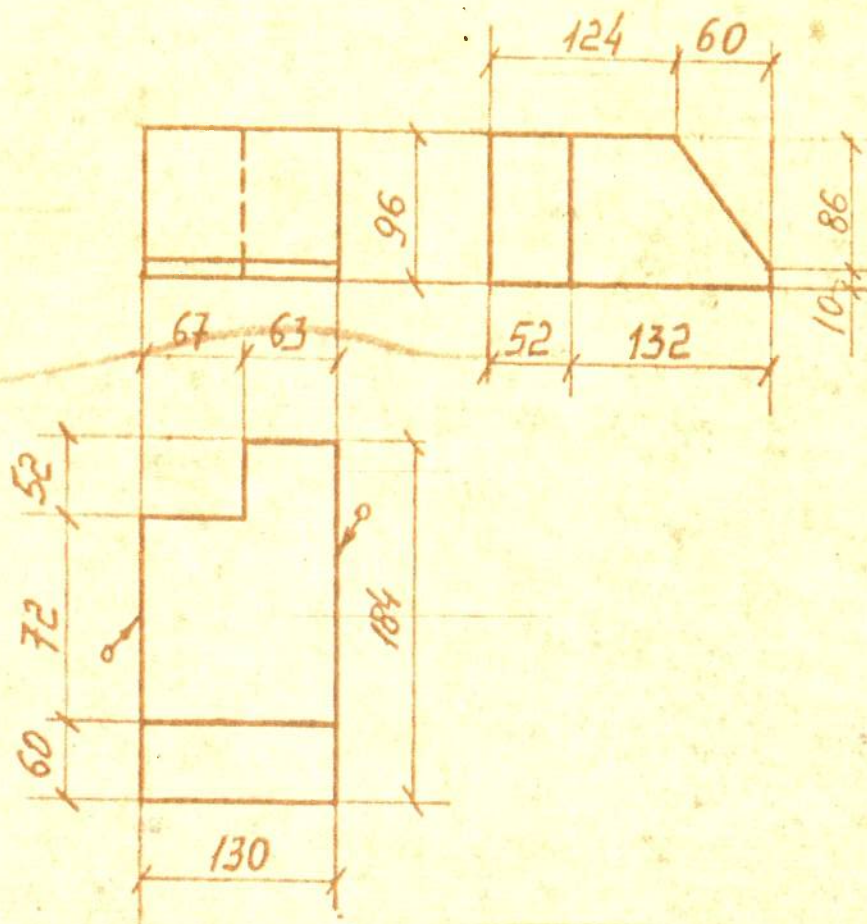


35686	Дунас	3,1	6	Корнюрная зона	
Марка	Материал	Вес в кг	Группа Сложности	Место укладки	
КО	Альбом кирпичей коксовых печей		Масшт.	1:5	№ А-7220а
			проект	рабочий	
Заказ	281	Министерство черной металлургии СССР		Индекс	014-1-031
Дата	05.84г			Нач. отдела	Лихогуб
		ГИПРОКОКС	Рук. группы	Суренский	лист 35686
			Проектиров.	Загорная	
		г. ХАРЬКОВ			



35687	ШК-28 2,5 МПа	4,1	4	Корнюрная зона.	
Марка	Материал	Вес в кг	Группа Сложности	Место укладки	
КО	Альбом кирпичей коксовых печей		Масшт.	1:5	№ А-72202
			проект	рабочий	
Заказ	281	Министерство черной металлургии СССР	Индекс	014-1-031	лист 35687
Дата	05.84г		Нач. отдела	Лихозуб	Генерал
		ГИПРОКОКС		Рук. группы	Суренский
		г. ХАРЬКОВ		Проектиров.	Загорная
				Проверил	Носков

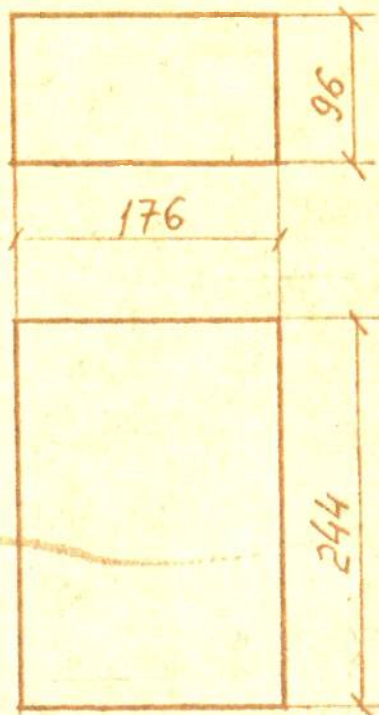


35688	Динас	7,8	5	Корнюрная зона		
Марка	Материал	Вес в кг	Группа Сложности	Место укладки		
КО	Альбом кирпичей коксовых печей		Масшт.	1:5	№ А-7220а	
			проект	рабочий		
Заказ	281	 Министерство черной металлургии СССР ГИПРОКОКС г. ХАРЬКОВ	Индекс	014-1-031	Лист	35688
Дата	05.84г		Нач. отдела	Лихогуб	Неми	
			Рук. группы	Суренский	Д	
			Проектиров.	Загорная	Васи	
		Проверил	Носков	Анн		

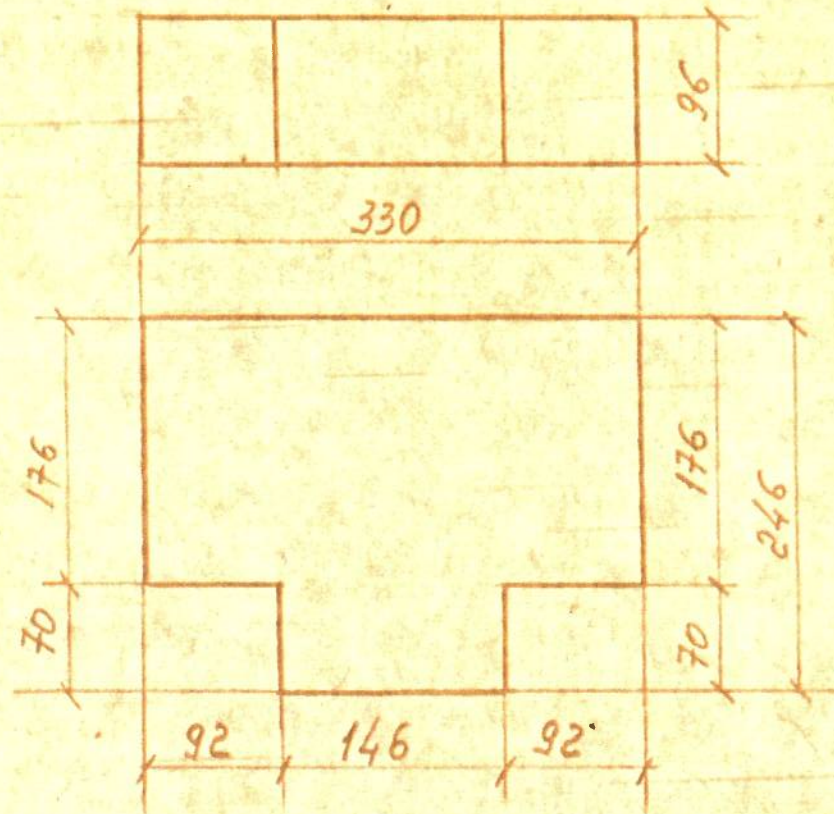


35689	ШК-28 12,5 МПа	13,1	6	Корнюрная зона	
Марка	Материал	Вес в кг	Группа Сложности	Место укладки	
КО	Альбом кирпичей КОКСОВЫХ печей		Масшт.	1:5	№ А-7220а
			проект	рабочий	
Заказ	281	Министерство черной металлургии СССР		Индекс	014-1-031 лист 35689
Дата	05.84г.			Нач. отдела	Лихотуб
		ГИПРОКОКС г. ХАРЬКОВ		Рук. группы	Загорная
				Проектиров.	Носков
				Проверка	Виниц

Лист п/п	Изменение	Дата	Подпись

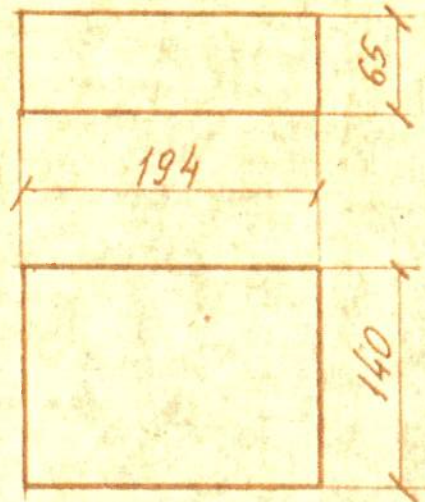


35690	Длина	3,4	1	Корнюрная зона		
Марка	Материал	Вес в кг	Группа Сложности	Место укладки		
КО	Альбом кирпичей КОКСОВЫХ печей			Масшт.	1:5	
				проект	рабочий	
№ А-7220а						
Заказ	281	Министерство черной металлургии СССР		Индекс	014-1-031	
Дата	05.84г.			Нач. отдела	Лихогуб	лист 35690
				Рук. группы	Суренский	И -
		Проектиров.	Загорная	Валер		
		ГИПРОКОКС				
		г. ХАРЬКОВ				

Лист п/п	Изменения	Дата	Подпись

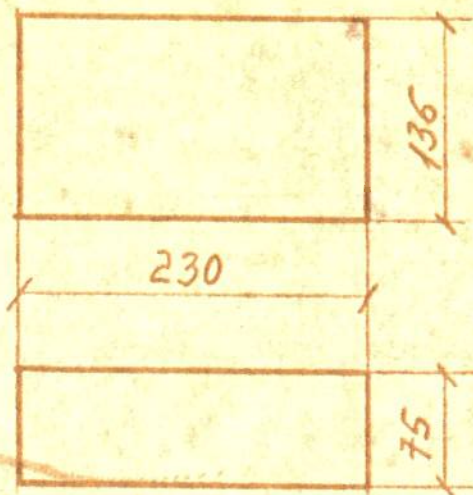


35694	Дунас	4,5	2	Корнюрная зона.	
Марка	Материал	Вес в кг	Группа Сложности	Место укладки	
КО	Альбом кирпичей коксовых печей			Масшт.	1:5
				проект	рабочий
№ А-7220а					
Заказ	281	Министерство черной металлургии СССР ГИПРОКОКС г. ХАРЬКОВ		Индекс	014-1-031
Дата	05.84г			Нач. отдела	Лихогуд
				Рук. группы	Суренский
				Проектиров.	Загорная
		Проверил	Носков	Лист	35694

№№ п/п	Изменение	Дата	Подпись

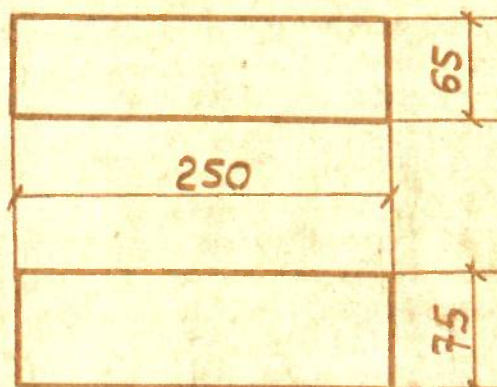


35695	Динас	2,3	3	Корнюрная зона	
Марка	Матер.	Вес в кг	Сложность	Место укладки	
КО	Альбом кирпичей коксовых печей			Масшт.	1:5
				проект	рабочий
				№ А-7220а	
Заказ	281	Министерство черной металлургии СССР ГИПРОКОКС г. ХАРЬКОВ		Индекс	014-1-031
Дата	У-84г.			Нач. отдела	Лихогуб
				Рук. группы	Суренский
				Проектиров.	Загорная
		Проверил	Носков	лист	35695
					Флеминг
					Взнос


Лист п/п	Изменение	Дата	Подпись

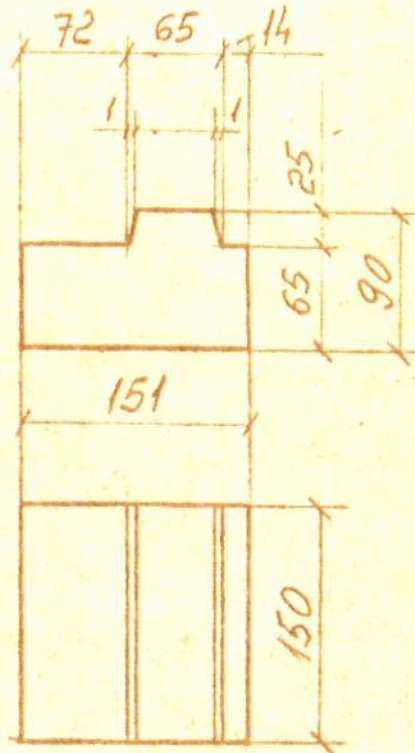


35696	Дунас	3,3	Б	Корнюрная зона		
Марка	Материал	Вес в кг	Группа Сложности	Место укладки		
КО	Альбом кирпичей кладки			Масшт.	1:5	№ А-7220а
				проект	рабочий	
Дата	05.84 г.	Министерство черной металлургии СССР		Индекс	014-1-060	лист 35696
		ГИПРООКС	г. ХАРЬКОВ	Нач. отдела	Лихощу	Лихощу
				Рук. группы	Суренский	Ф
				Проектиров.	Загорная	Ванг

Лист и п	Наименование	Дата	Подпись

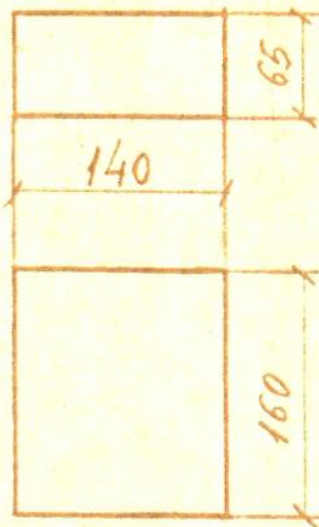


35697	Дунас	2,8	2	Корнюрная зона.		
Марка	Материал	Вес в кг	Группа Сложности	Место укладки		
КО	Альбом кирпичей кладки			Масшт.	1:5	№ А-7220а
				проект	рабочий	
Дата	05.84г.	Министерство черной металлургии СССР		Исполн.	014-1-060	Лист 35697
		ГИПРОКОКС г. ХАРЬКОВ		Изд. отдела	Лихогуд	Феликс
				Рук. группы	Суренский	В -
				Проектиров.	Загорная	Ваня
				Проверил	Носков	Андрей


Лист н/п	Изменение	Дата	Подпись

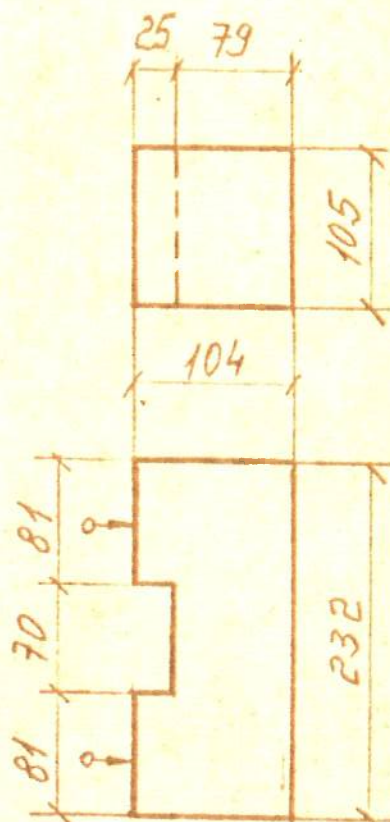


35698	Дунас	4,5	6	Корнюрная зона			
Марка	Материал	Вес в кг	Группа Сложности	Место укладки			
КО	Альбом кирпичей кладки			Масшт.	1:5	№ А-7220а	
				проект	рабочий		
Дата	05.84г	Министерство черной металлургии СССР		Индекс	014-1-060	лист 35698	
		ГИПРОКОКС г. ХАРЬКОВ	Ил.ч. отдела	Лихогуд	Лихогуд		
			Рук. группы	Суренский	Суренский		
			Проектиров.	Загорная	Загорная		

Лист	Изменение	Дата	Подпись

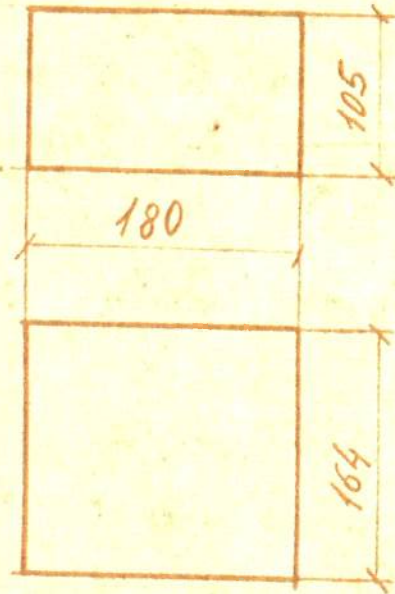

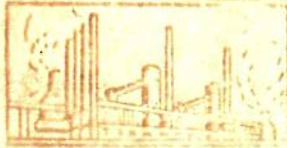35699	Динас	5,9	5	Корнюрная зона		
Марка	Материал	Вес в кг	Группа Сложности	Место укладки		
КО	Альбом кирпичей кладки			Масштаб	1:5	№ А-7220а
				проект	рабочий	
Дата	05.84	Министерство черной металлургии СССР		Индекс	014-1-060	Лист 35699
 ГИПРОКОН г. ХАРЬКОВ				Иач. отдела	Лихозуб	Глинь
				Рук. группы	Суренский	Х
				Проектиров.	Загорная	Взгор
				Проверил	Носков	В

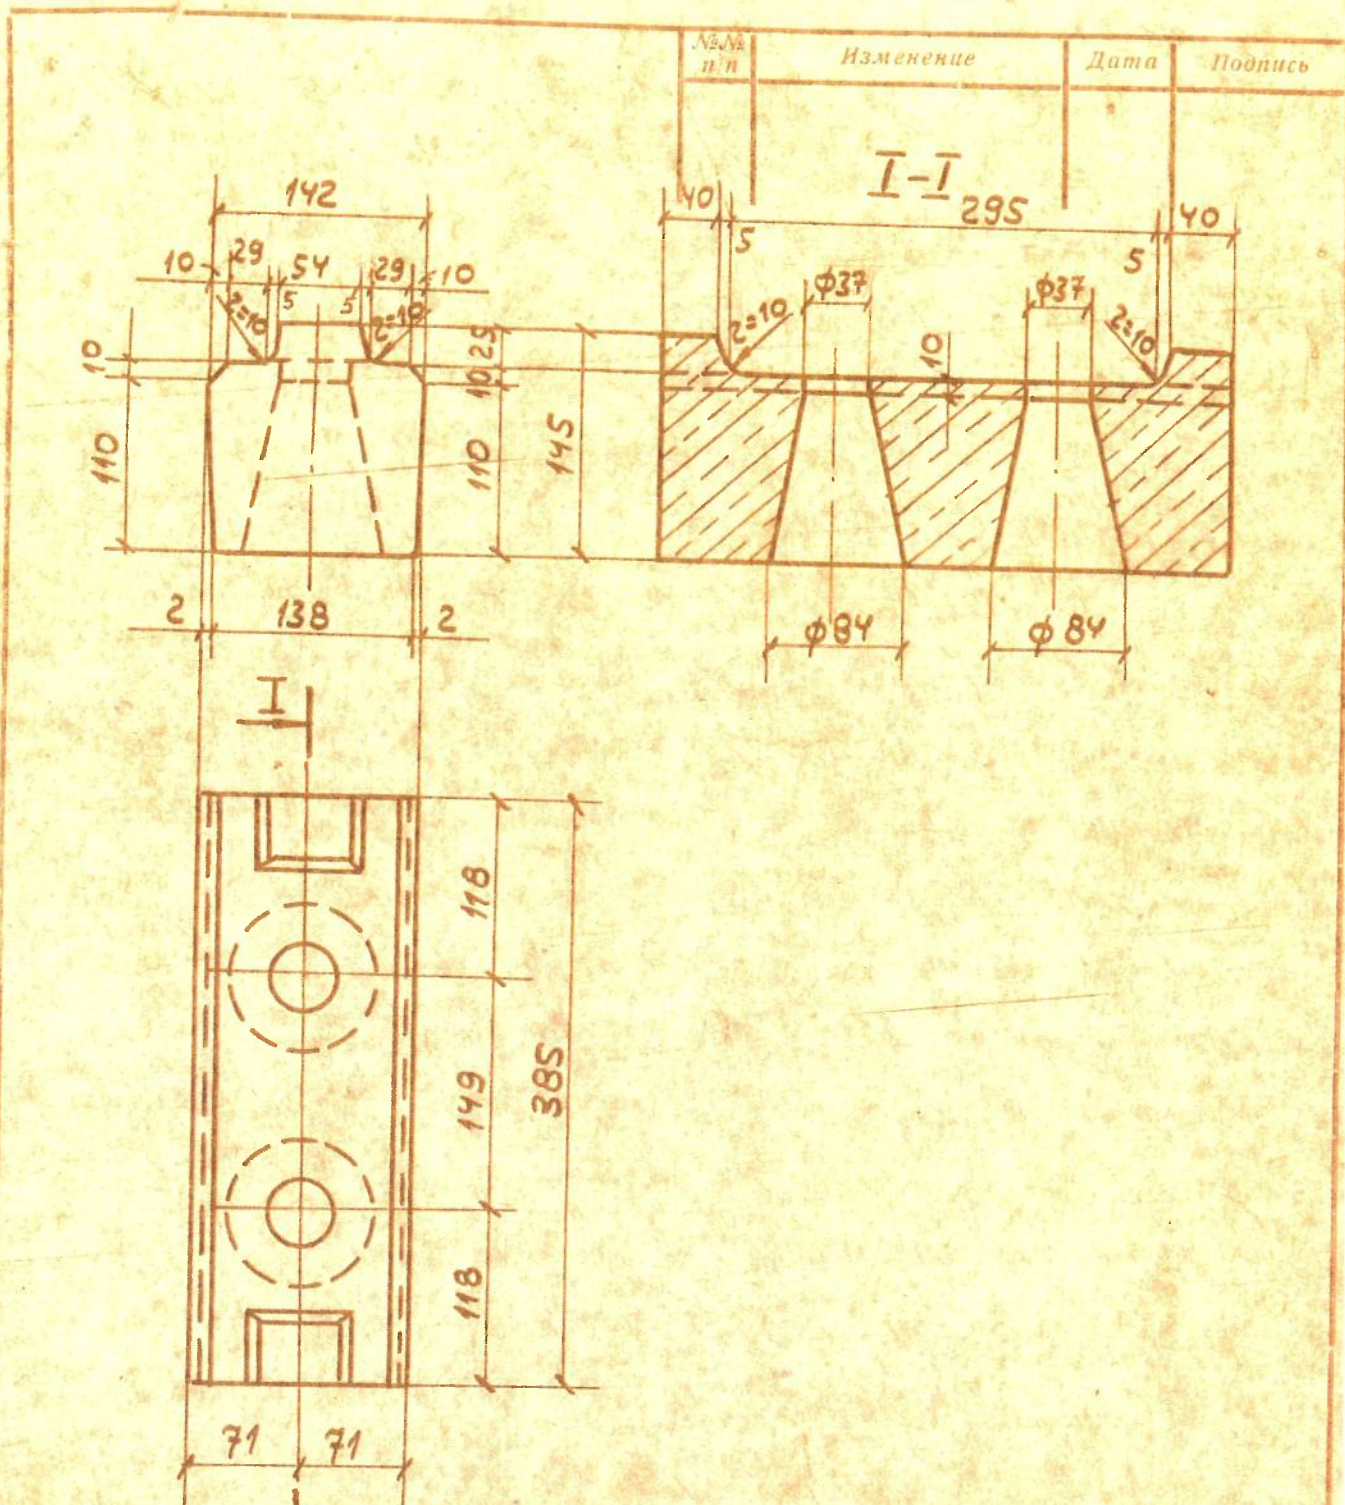

35700	шк-28 12,5 МПа	12,0	10	Колосник		
Марка	Матер.	Вес в кг	Сложность	Место укладки		
КО	Альбом кирпичей коксовых печей			Масшт.	1:5	№ А-7220а
				проект	рабочий	
Заказ	281	Министерство черной металлургии СССР		Индекс	014-1-031	Лист
Дата	1-84г.			Изд. отдела	Лихогуб	35700
		ГИПРОКОКС г. ХАРЬКОВ		Рук. группы	Суренский	
				Проектиров.	Загорная	
				Провер.	Носков	

№ п/п	Изменение	Дата	Подпись
1.	Добавлен размер 5	20.0.6.85	Пац-

I-I
295

35701	шк-28 12.5 мм	12.9	10	Колосник
Марка	Матер.	Вес в кг	Сложность	Место укладки



КО	Альбом кирпичей коксовых печей	Масшт.	1:5	№ А-7220а
		проект	рабочий	

Заявка	281	Министерство черной металлургии СССР	Индекс	014-1-031	лист	35701
Дата	У-84г.		Нач. отдела	Лихогуб	Суренский	Загорная
		ГИПРОКОКС г. ХАРЬКОВ		Рук. группы	Виниц	
				Проектиров.		
				Проверил		


Л. № п. л.	Листы	Дати	Подпись
---------------	-------	------	---------

1.	Размер 29 изменён на 27.	20.06.85	Паму
----	--------------------------	----------	------

I-I
295

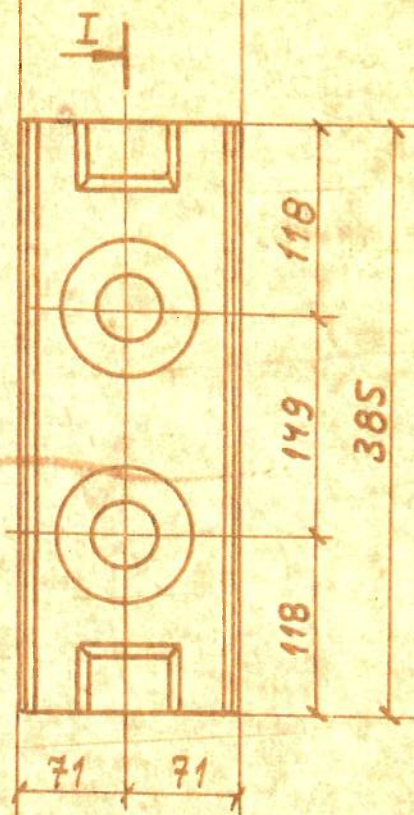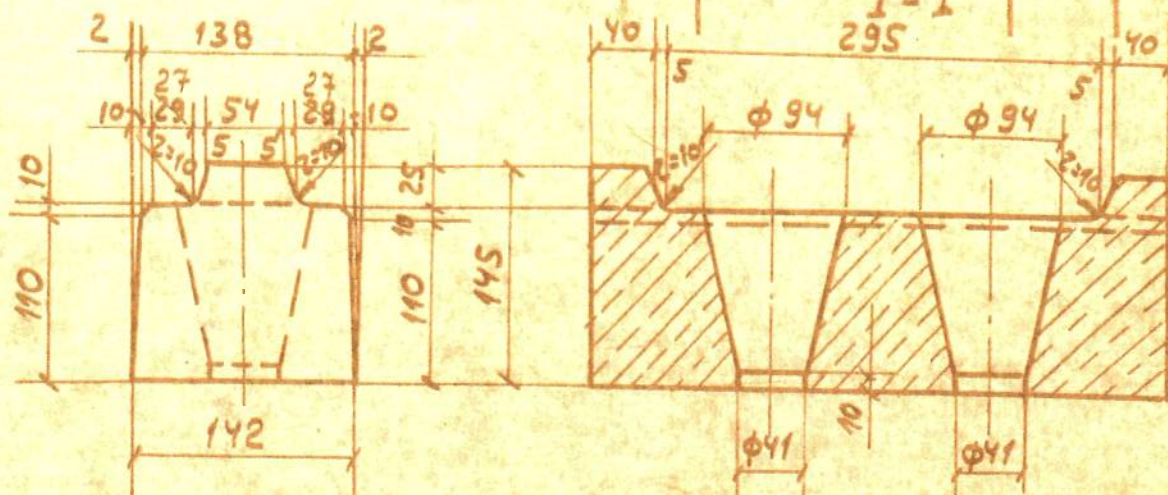


35702	 ШК-28 12,5 тпа	11,6	10	Колосник		
Марка	Матер.	Вес в кг	Сложность	Место укладки		
КО	Альбом кирпичей кокссовых печей	Масштаб.	1:5	№ А-7220а		
				проект	рабочий	
Заказ	281	Министерство черной металлургии СССР	Инт.	014-1-031	лист	35702
Дата	У-84г.		Нач. отдела	Лихогуб		
	ГИПРОКОКС ХАРЬКОВ	Рук. группы	Суренский			
		Проектиров.	Загорная			
		Проверил	Носков			

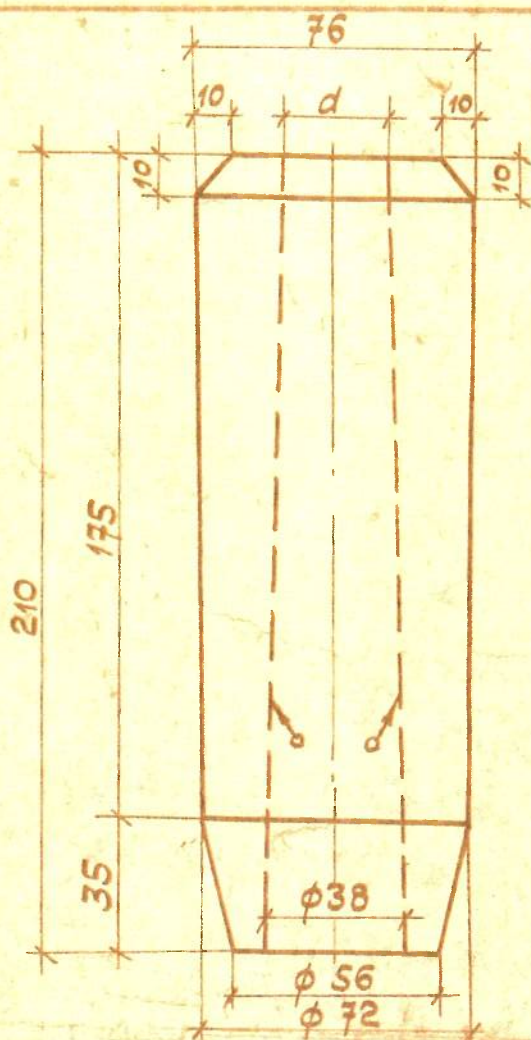


№ № в.п.	Изменение	Дата	Подпись

Марка	d
35778	20
"	21
"	22
"	23
"	24
"	25
"	26
"	27
"	28
"	29
"	30
"	31
"	32
"	33
"	34
"	35
"	36

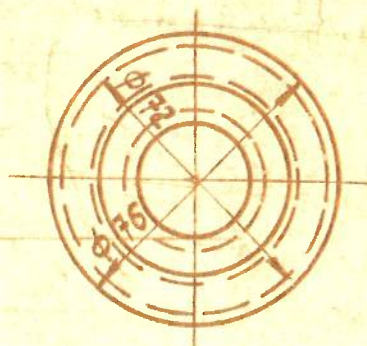


35778	Динас	1.3	13	Горелка	
Марка	Матер.	Вес в кг	Сложность	Место укладки	
КО	Альбом кирпичей коксовых печей			Масштаб	1:2
				проект	рабочий
№ А-7220а					
Заказ	335	Министерство черной металлургии СССР		Объект	014-1-031
Дата	II-85г.			лист	35778
		ГИПРОКОКС П. А. РЫКОВ		Изд. отдел	Кононенко
				Рес. группа	Носков
				Проект. отдел	Загорная
				Пром. отдел	Ванюх

Лист №	Изменение	Дата	Подпись
1			


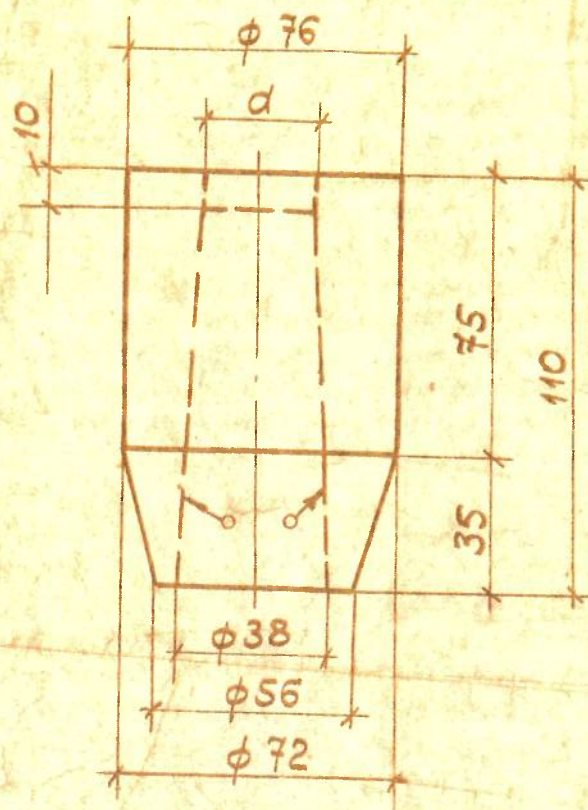



Марка	d
35808	20
"	21
"	22
"	23
"	24
"	25
"	26
"	27
"	28
"	29
"	30
"	31
"	32
"	33
"	34
"	35
"	36

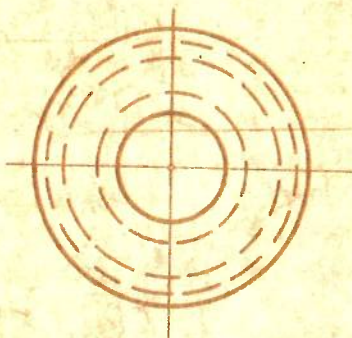



35808	Динас	0,7	13	Конфузорная горелка	
Марка	Матер.	Вес в кг	Группа сложности	Место укладки	
КО	Альбом кирпичей КОКСОВЫХ печей			Масшт.	1:2
				проект	рабочий
			№ А-7220а		
Заказ	335	Министерство черной металлургии СССР		Индекс	014-1-031
Дата	1-85г.			Лист	35808
		ГИПРОКОКС г. ХАРЬКОВ		Нач. отдела	Кононенко
				Руб. группа	Носков
				Проектиров.	Загорная
				Проверка	Озая

Л.Л.	Изменения	Дата	Подпись

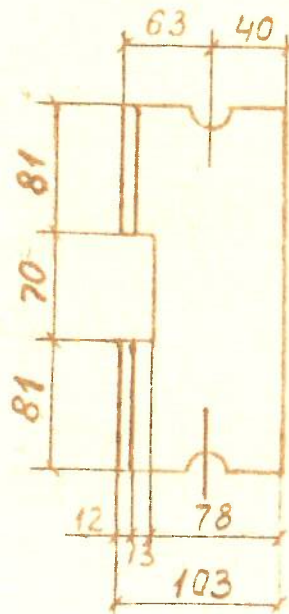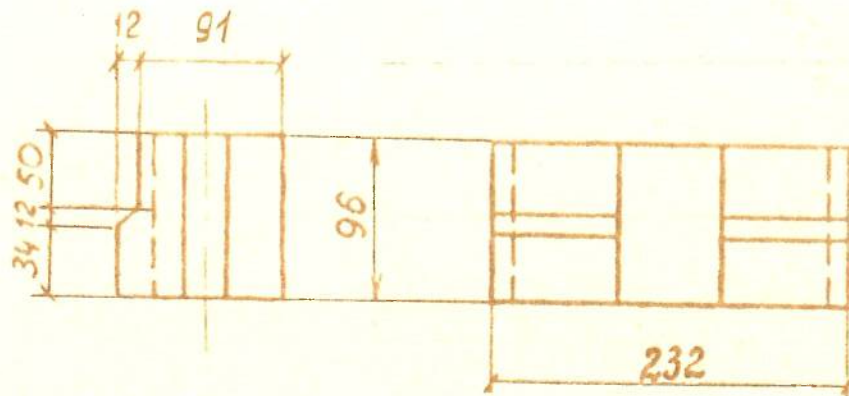


35885	Динас	3,9	7	Вертикалы				
Марка	Материал	Вес в кг	Группа сложности	Место укладки				
КО	Альбом кирпичей коксовых печей			Масшт.	1:5	№ А-7220а		
				проект	рабочий			
Заказ	 ГИПРОКОКС г. ХАРЬКОВ			Индекс	014-1-031	Лист 35885		
Дата				И-85	Министерство черной металлургии СССР	Нач. отдела	Кононенко	Носков
				Рук. групп	Носков	Капышан		
				Проектиров.	Капышан	Загорная		
				Проверил	Загорная			

МЛ Л П	Изменения	Дата	Подпись

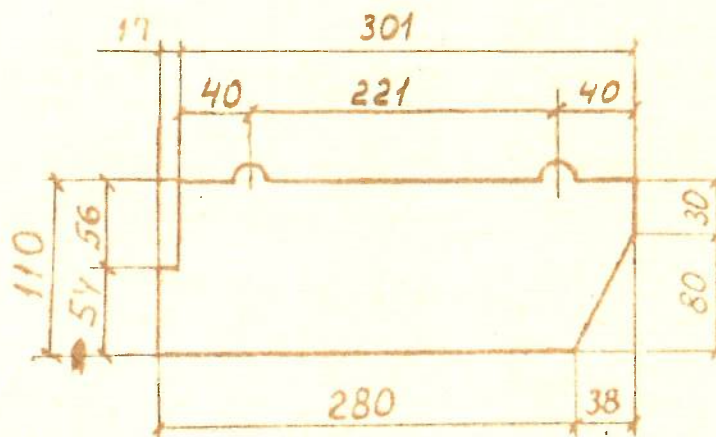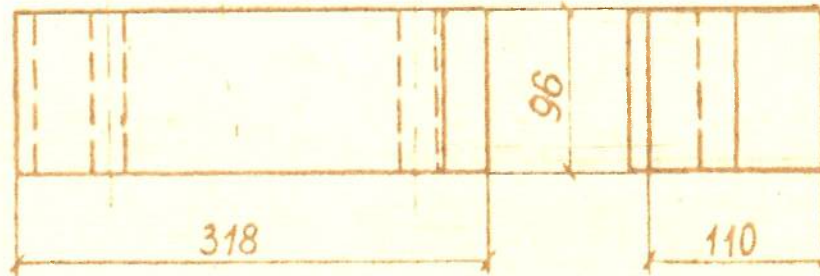


35886	Динас	5,9	6	Вертикалы	
Марки	Материал	Вес в кг	Группа сложности	Место укладки	
КО	Альбом кирпичей коксовых печей			Масшт.	1:5
				проект	рабочий
			№ А-7220а		
Заказ	Министерство черной металлургии СССР ГИПРОКОКС г. ХАРЬКОВ			Индекс	014-1-031
Дата				Лист	35886
				Нач. отдела	Конonenko
				Рук. группы	Носков
		Проектиров.	Камышан		
		Проверил	Загорная		

Лист н/п	Изменение	Дата	Подпись

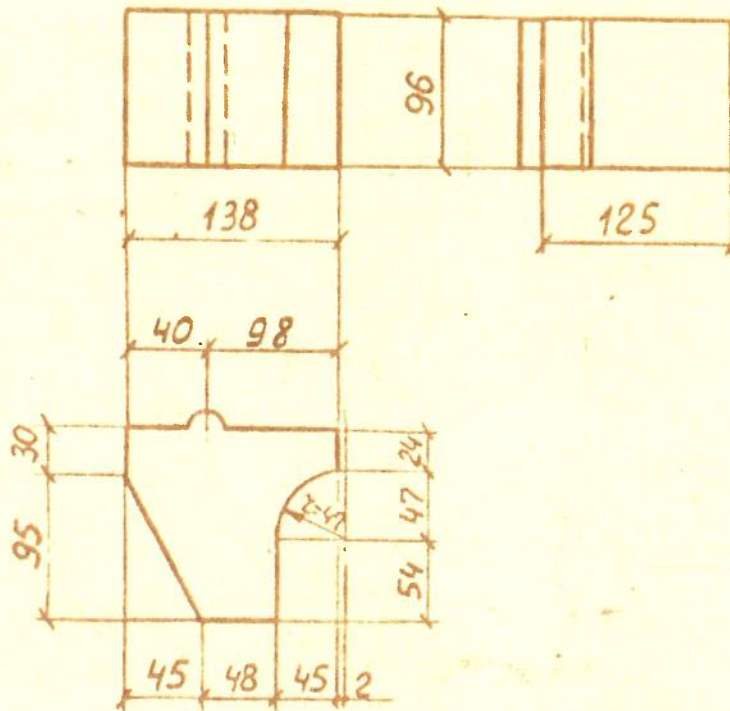

35887	Динас	2,0	8	Вертикалы		
Марка	Материал	Вес в кг	Группа Сложности	Место укладки		
КО	Альбом кирпичей коксовых печей			Масшт.	1:5	№ А-7220а
				проект	рабочий	
Заказ	VI-85г	Министерство черной металлургии СССР		Индекс	014-1-031	Лист 35887
Дата				Нач. отдела	Конonenko	Генерал
		ГИПРОКОКС г. ХАРЬКОВ	Рук. группы	Насков	Рисунг	
			Проектиров.	Камышан	Кач-	
			Проверил	Загорная	ОЗам	




ЛЛЛ п/л	Изменения	Дата	Подпись

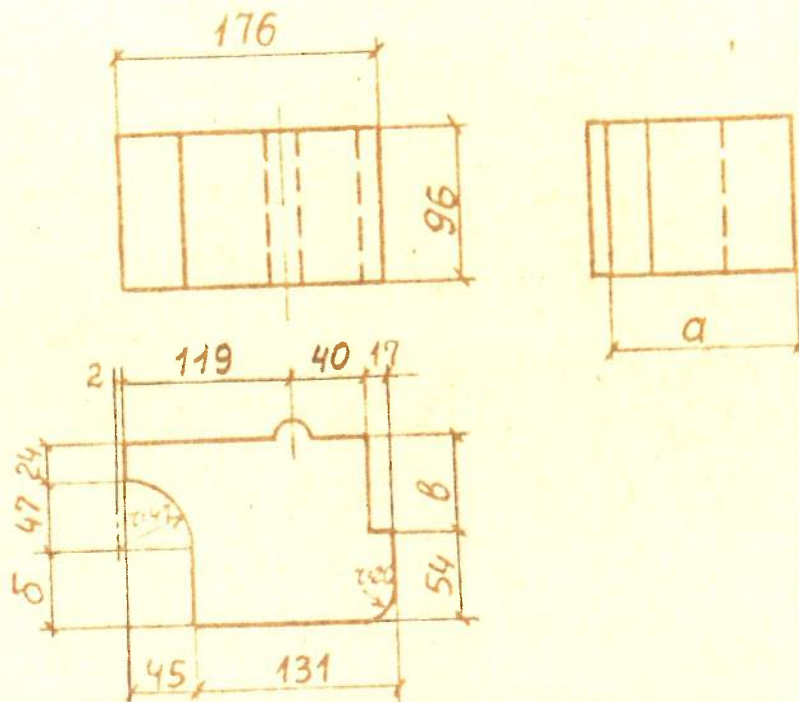


Марка	a	б	в
35888	114	43	60
35889	129	58	75


35889	— " —	3,1	7	— " —	
35888	Динас	2,8	7	Вертикалы	
Марка	Материал	Вес в кг	Группа Сложности	Место укладки	
КО	Альбом кирпичей коксовых печей			Масшт.	1:5
				проект	рабочий
				№ А-7220а	
Зачет				Индекс	014-1-031
Дата	VI-85г	Министерство черной металлургии СССР		Нач. отдела	Конюшенко
ГИПРОКОКС г. ХАРЬКОВ				Рук. группы	Носков
				Проектиров.	Камышан
				Проверил	Загорная
				Лист	35888
				Подпись	Винет
				Подпись	Кася
				Подпись	ВЗам

Лист п.п.	Наименование	Дата	Подпись

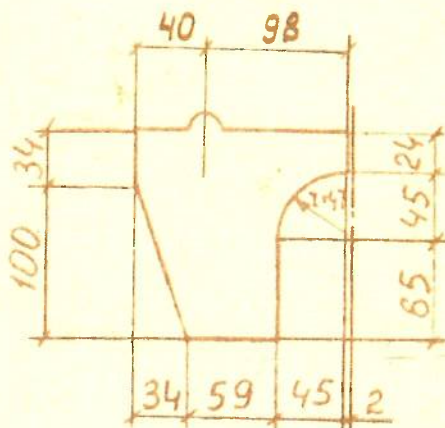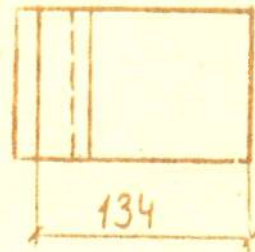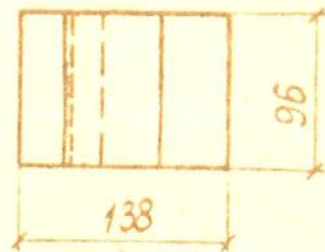

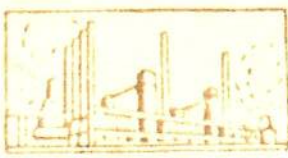35890	Динас	2,2	8	Вертикалы	
Марка	Материал	Вес в кг	Группа Сложности	Место укладки	
КО	Альбом кирпичей коксовых печей			Масшт.	1:5
				проект	рабочий
				№ А-7220а	
Заказ	Министерство черной металлургии СССР			Индекс	014-1-031
Дата				Лист	35890
 ГИПРОКОНС г. ХАРЬКОВ				Нач. отдела	Конonenko
				Рук. группы	Насков
				Проектиров.	Камышан
				Проверка	Загорная

Лист п.п.	Изменения	Дата	Подпись

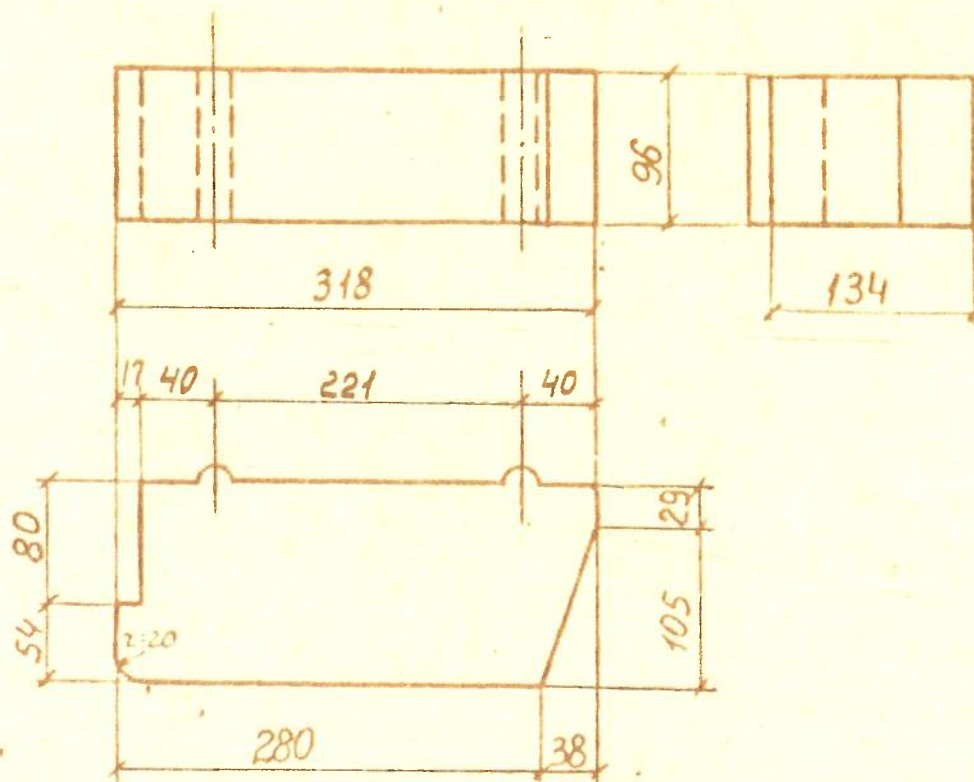

35891	ДИНАС	7,2	7	Вертикалы
Марка	Материал	Вес в кг	Группа сложности	Место укладки
КО	Альбом кирпичей коксовых печей			Масшт. 1:5
				проект рабочий
				№ А-7220а
Заказ				Индекс 014-1-031
Дата VI-85г	Министерство черной металлургии СССР			Лист 35891
				Нач. отдела Кононенко
				Рук. групп Носков
				Проектиров Камышан
				Проверка Загорная